




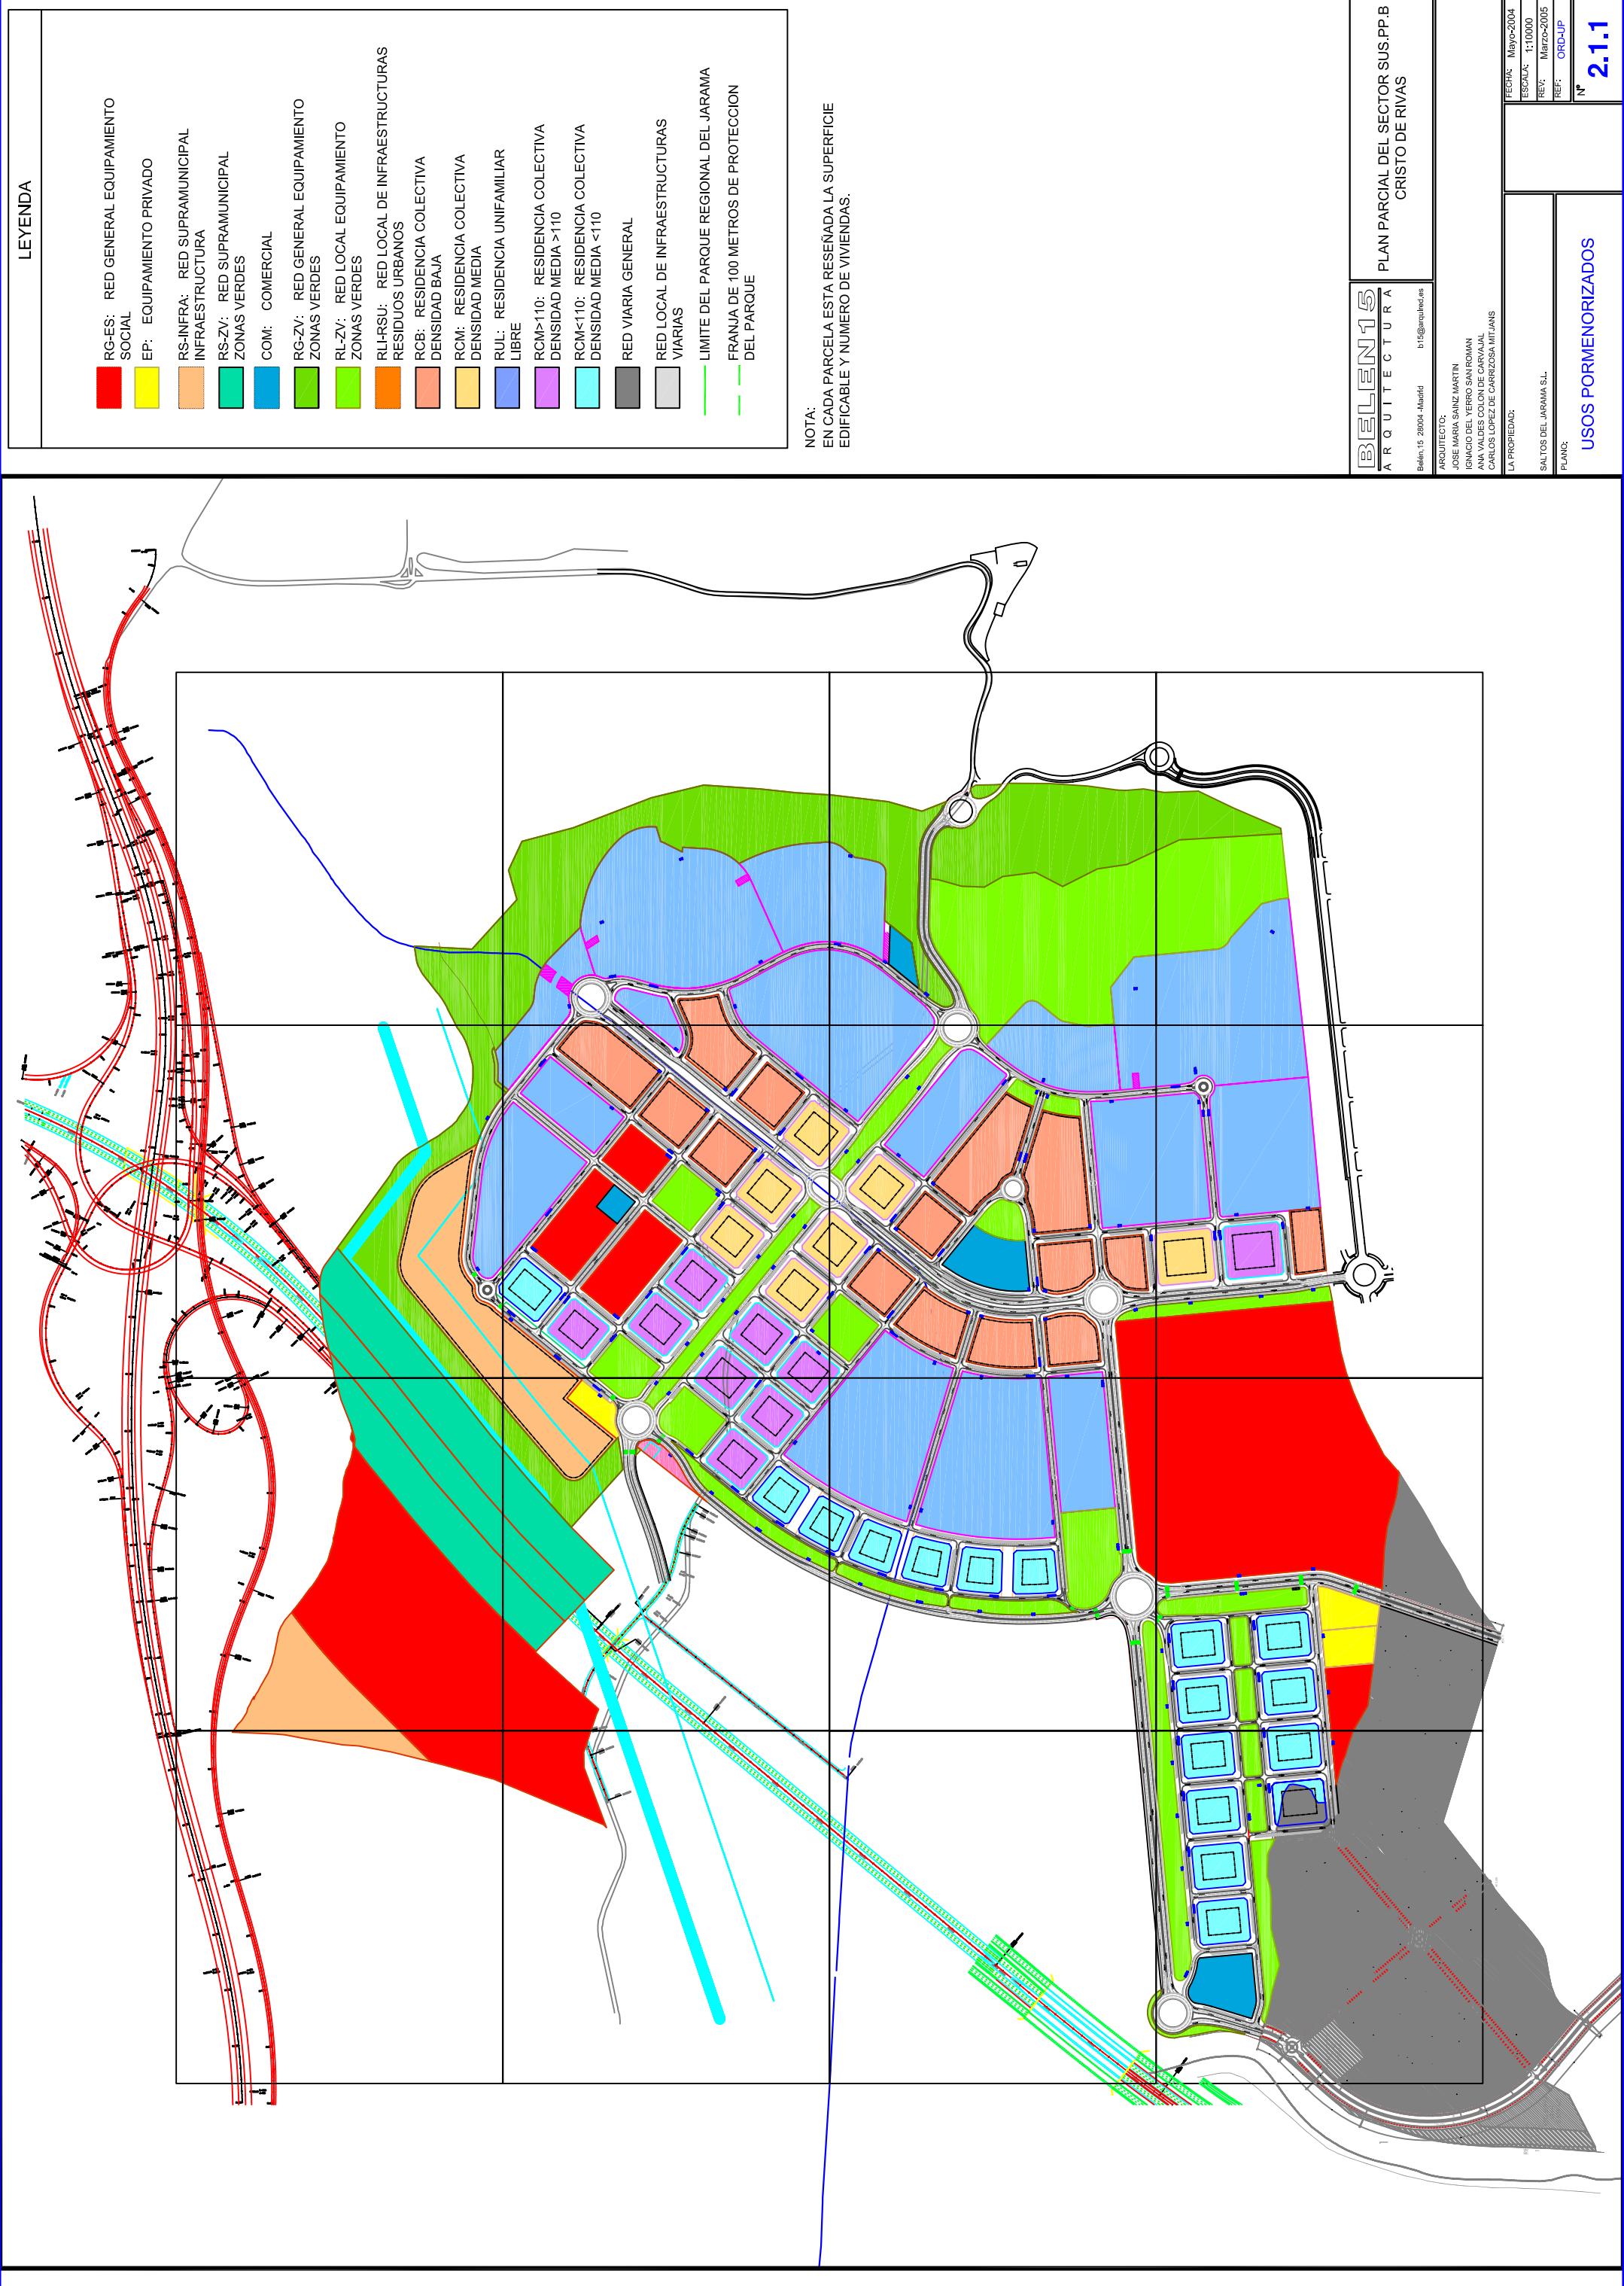

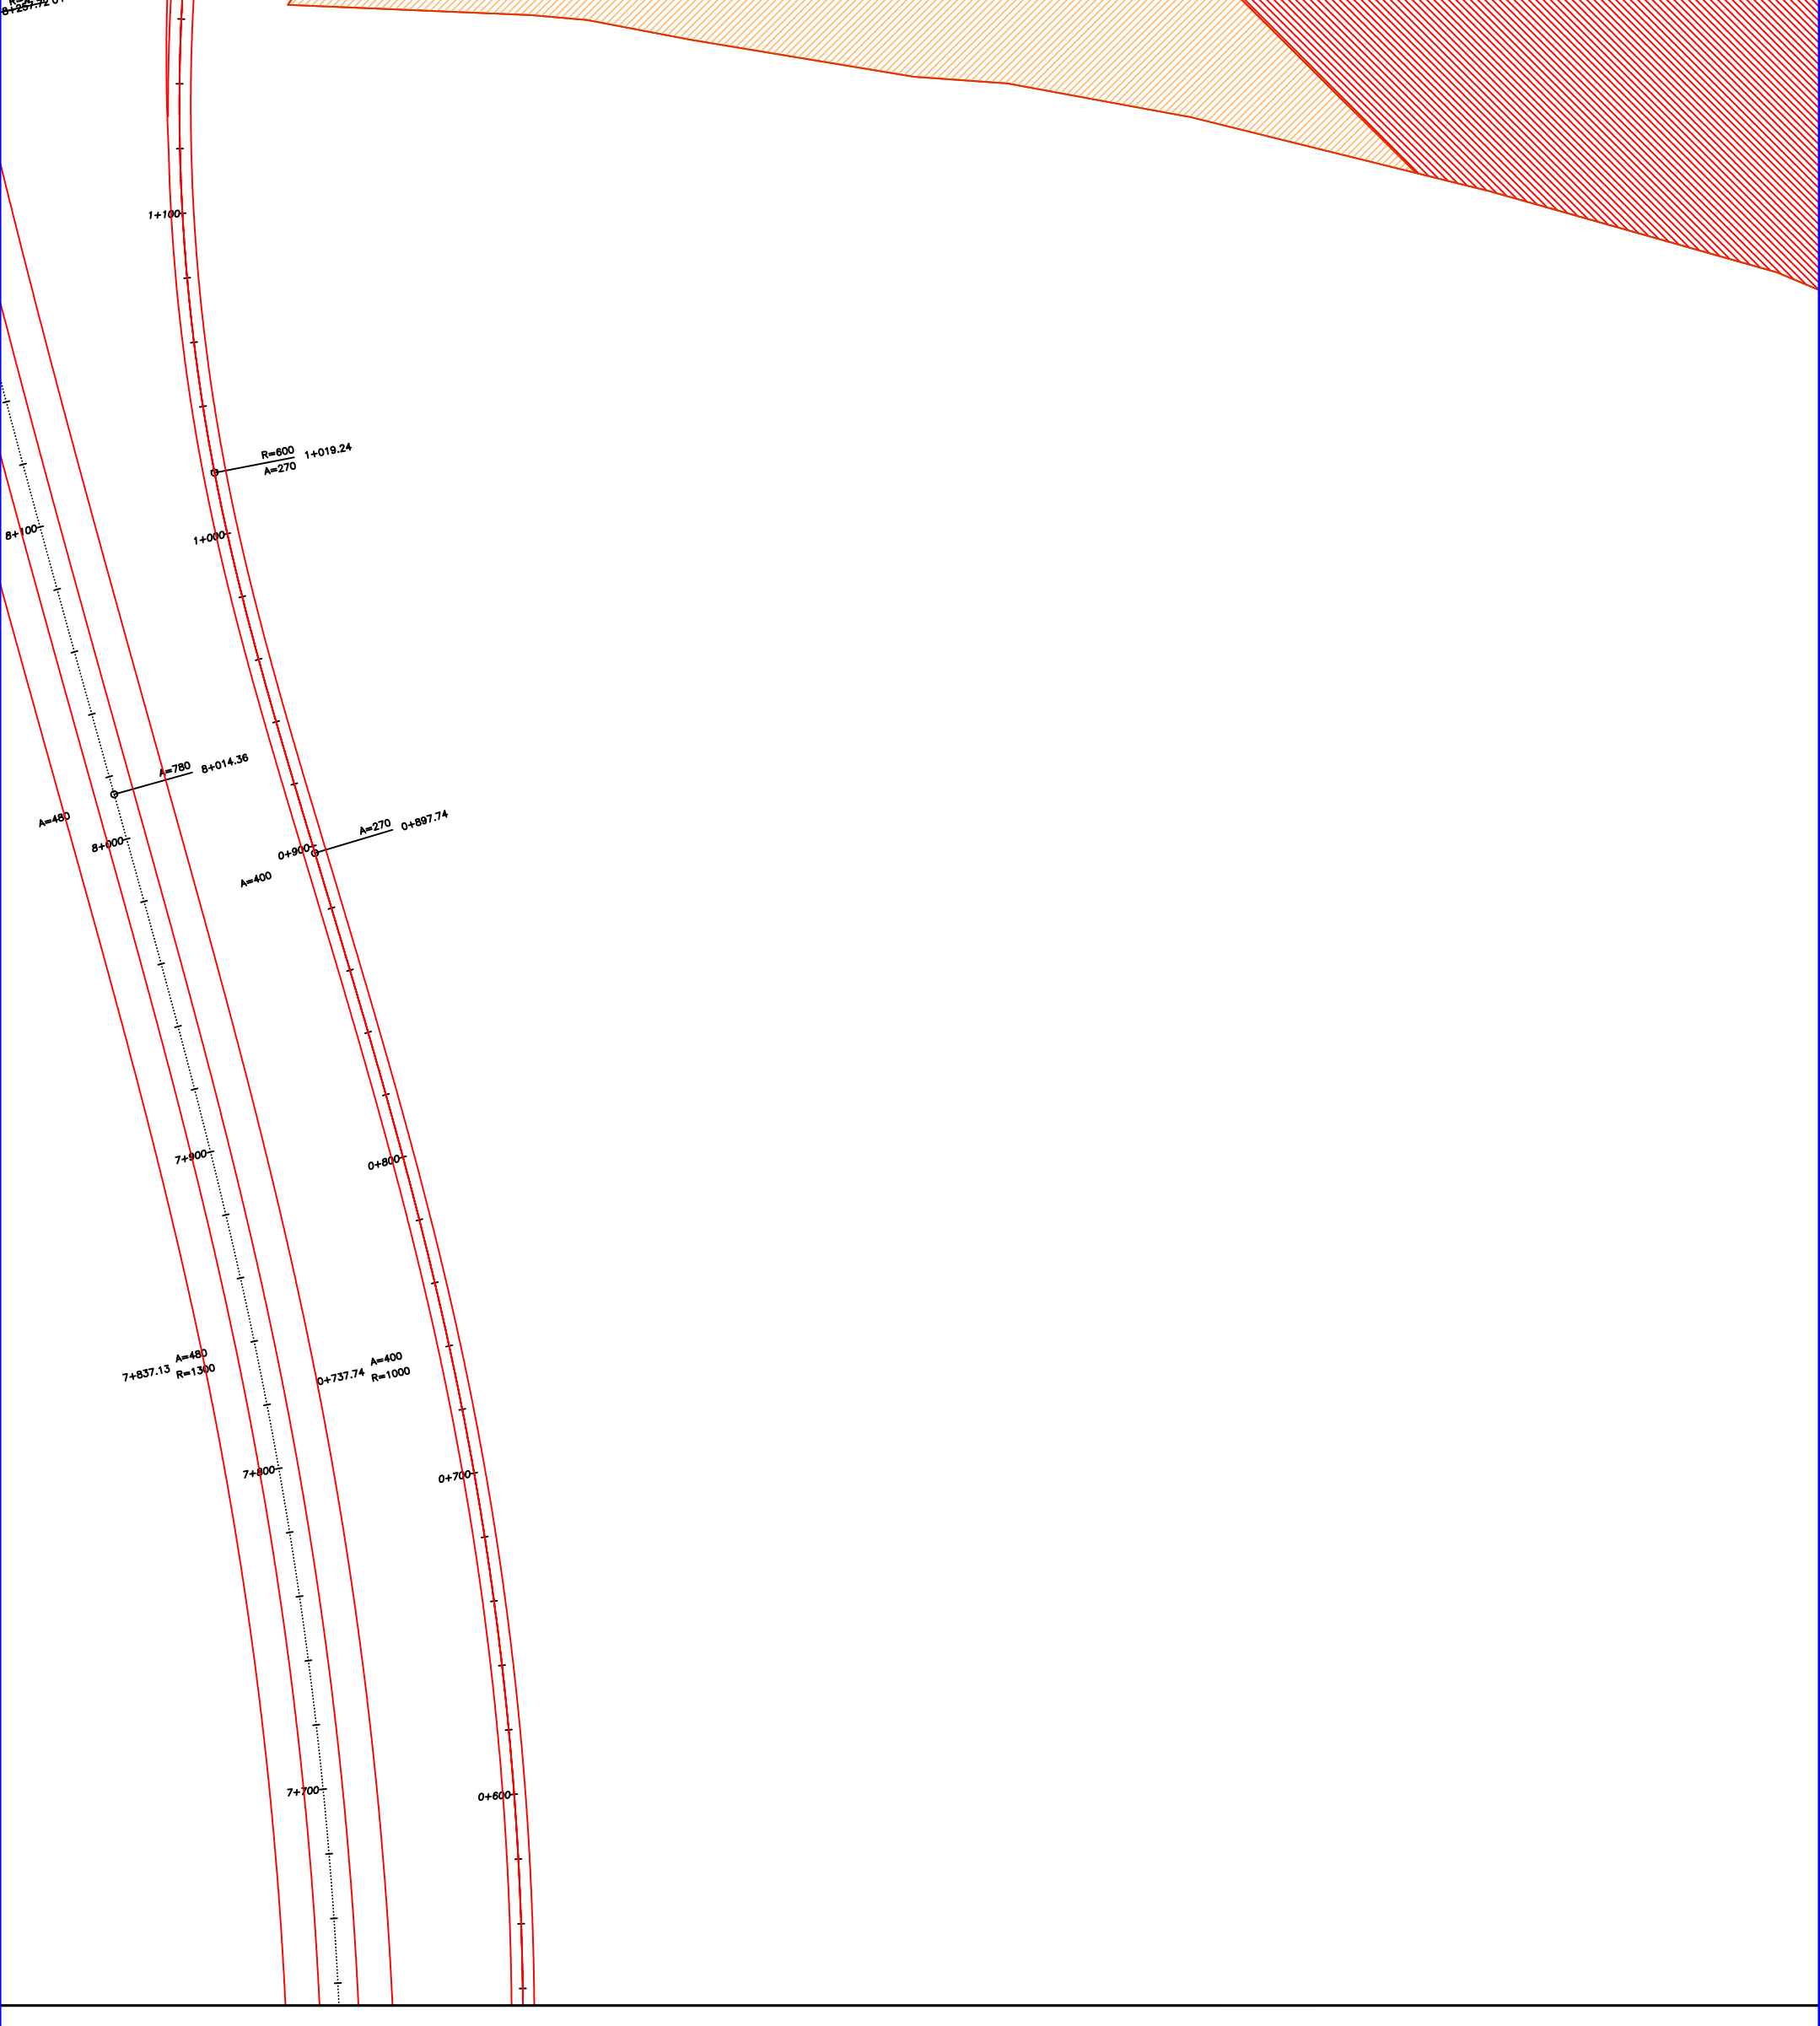

LEYENDA	
	RG-ES: RED GENERAL EQUIPAMIENTO SOCIAL
	EP: EQUIPAMIENTO PRIVADO
	RS-INFRA: RED SUPRAMUNICIPAL INFRAESTRUCTURA
	RS-ZV: RED SUPRAMUNICIPAL ZONAS VERDES
	COM: COMERCIAL
	RG-ZV: RED GENERAL EQUIPAMIENTO ZONAS VERDES
	RL-ZV: RED LOCAL EQUIPAMIENTO ZONAS VERDES
	RL-RSU: RED LOCAL DE INFRAESTRUCTURAS RESIDUOS URBANOS
	RCB: RESIDENCIA COLECTIVA DENSIDAD BAJA
	RCM: RESIDENCIA COLECTIVA DENSIDAD MEDIA
	RUL: RESIDENCIA UNIFAMILIAR LIBRE
	RCM>110: RESIDENCIA COLECTIVA DENSIDAD MEDIA >110
	RCM<110: RESIDENCIA COLECTIVA DENSIDAD MEDIA <110
	RED VIARIA GENERAL
	RED LOCAL DE INFRAESTRUCTURAS VIARIAS
	LIMITE DEL PARQUE REGIONAL DEL JARAMA
	FRANJA DE 100 METROS DE PROTECCION DEL PARQUE

NOTA:
EN CADA PARCELA ESTA RESEÑADA LA SUPERFICIE EDIFICABLE Y NUMERO DE VIVIENDAS.

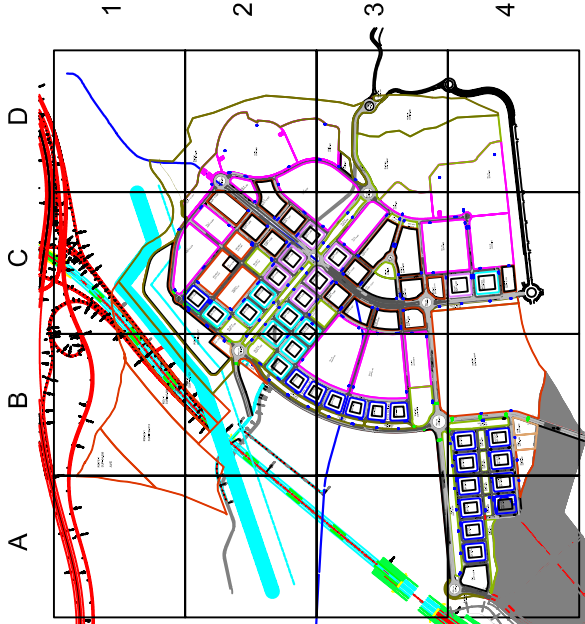

BELEN15
ARQUITECTURA

Belén, 15 28004 - Madrid b15@arquiled.es

PLAN PARCIAL DEL SECTOR SUS.PP.B
CRISTO DE RIVAS


ARQUITECTO:
JOSE MARIA SAINZ MARTIN
IGNACIO DEL YERRO SAN ROMAN
ANA VALDES COLON DE CARVAJAL
CARLOS LOPEZ DE CARRIZOSA MITJANS
LA PROPIEDAD:
SALTOS DEL JARAMA S.L.
PLANO:

FECHA: Mayo-2004
ESCALA: 1:2000
REV: Marzo-2005
REF: ORD-UP

A1


Nº **2.1.1.1**

USOS PORMENORIZADOS

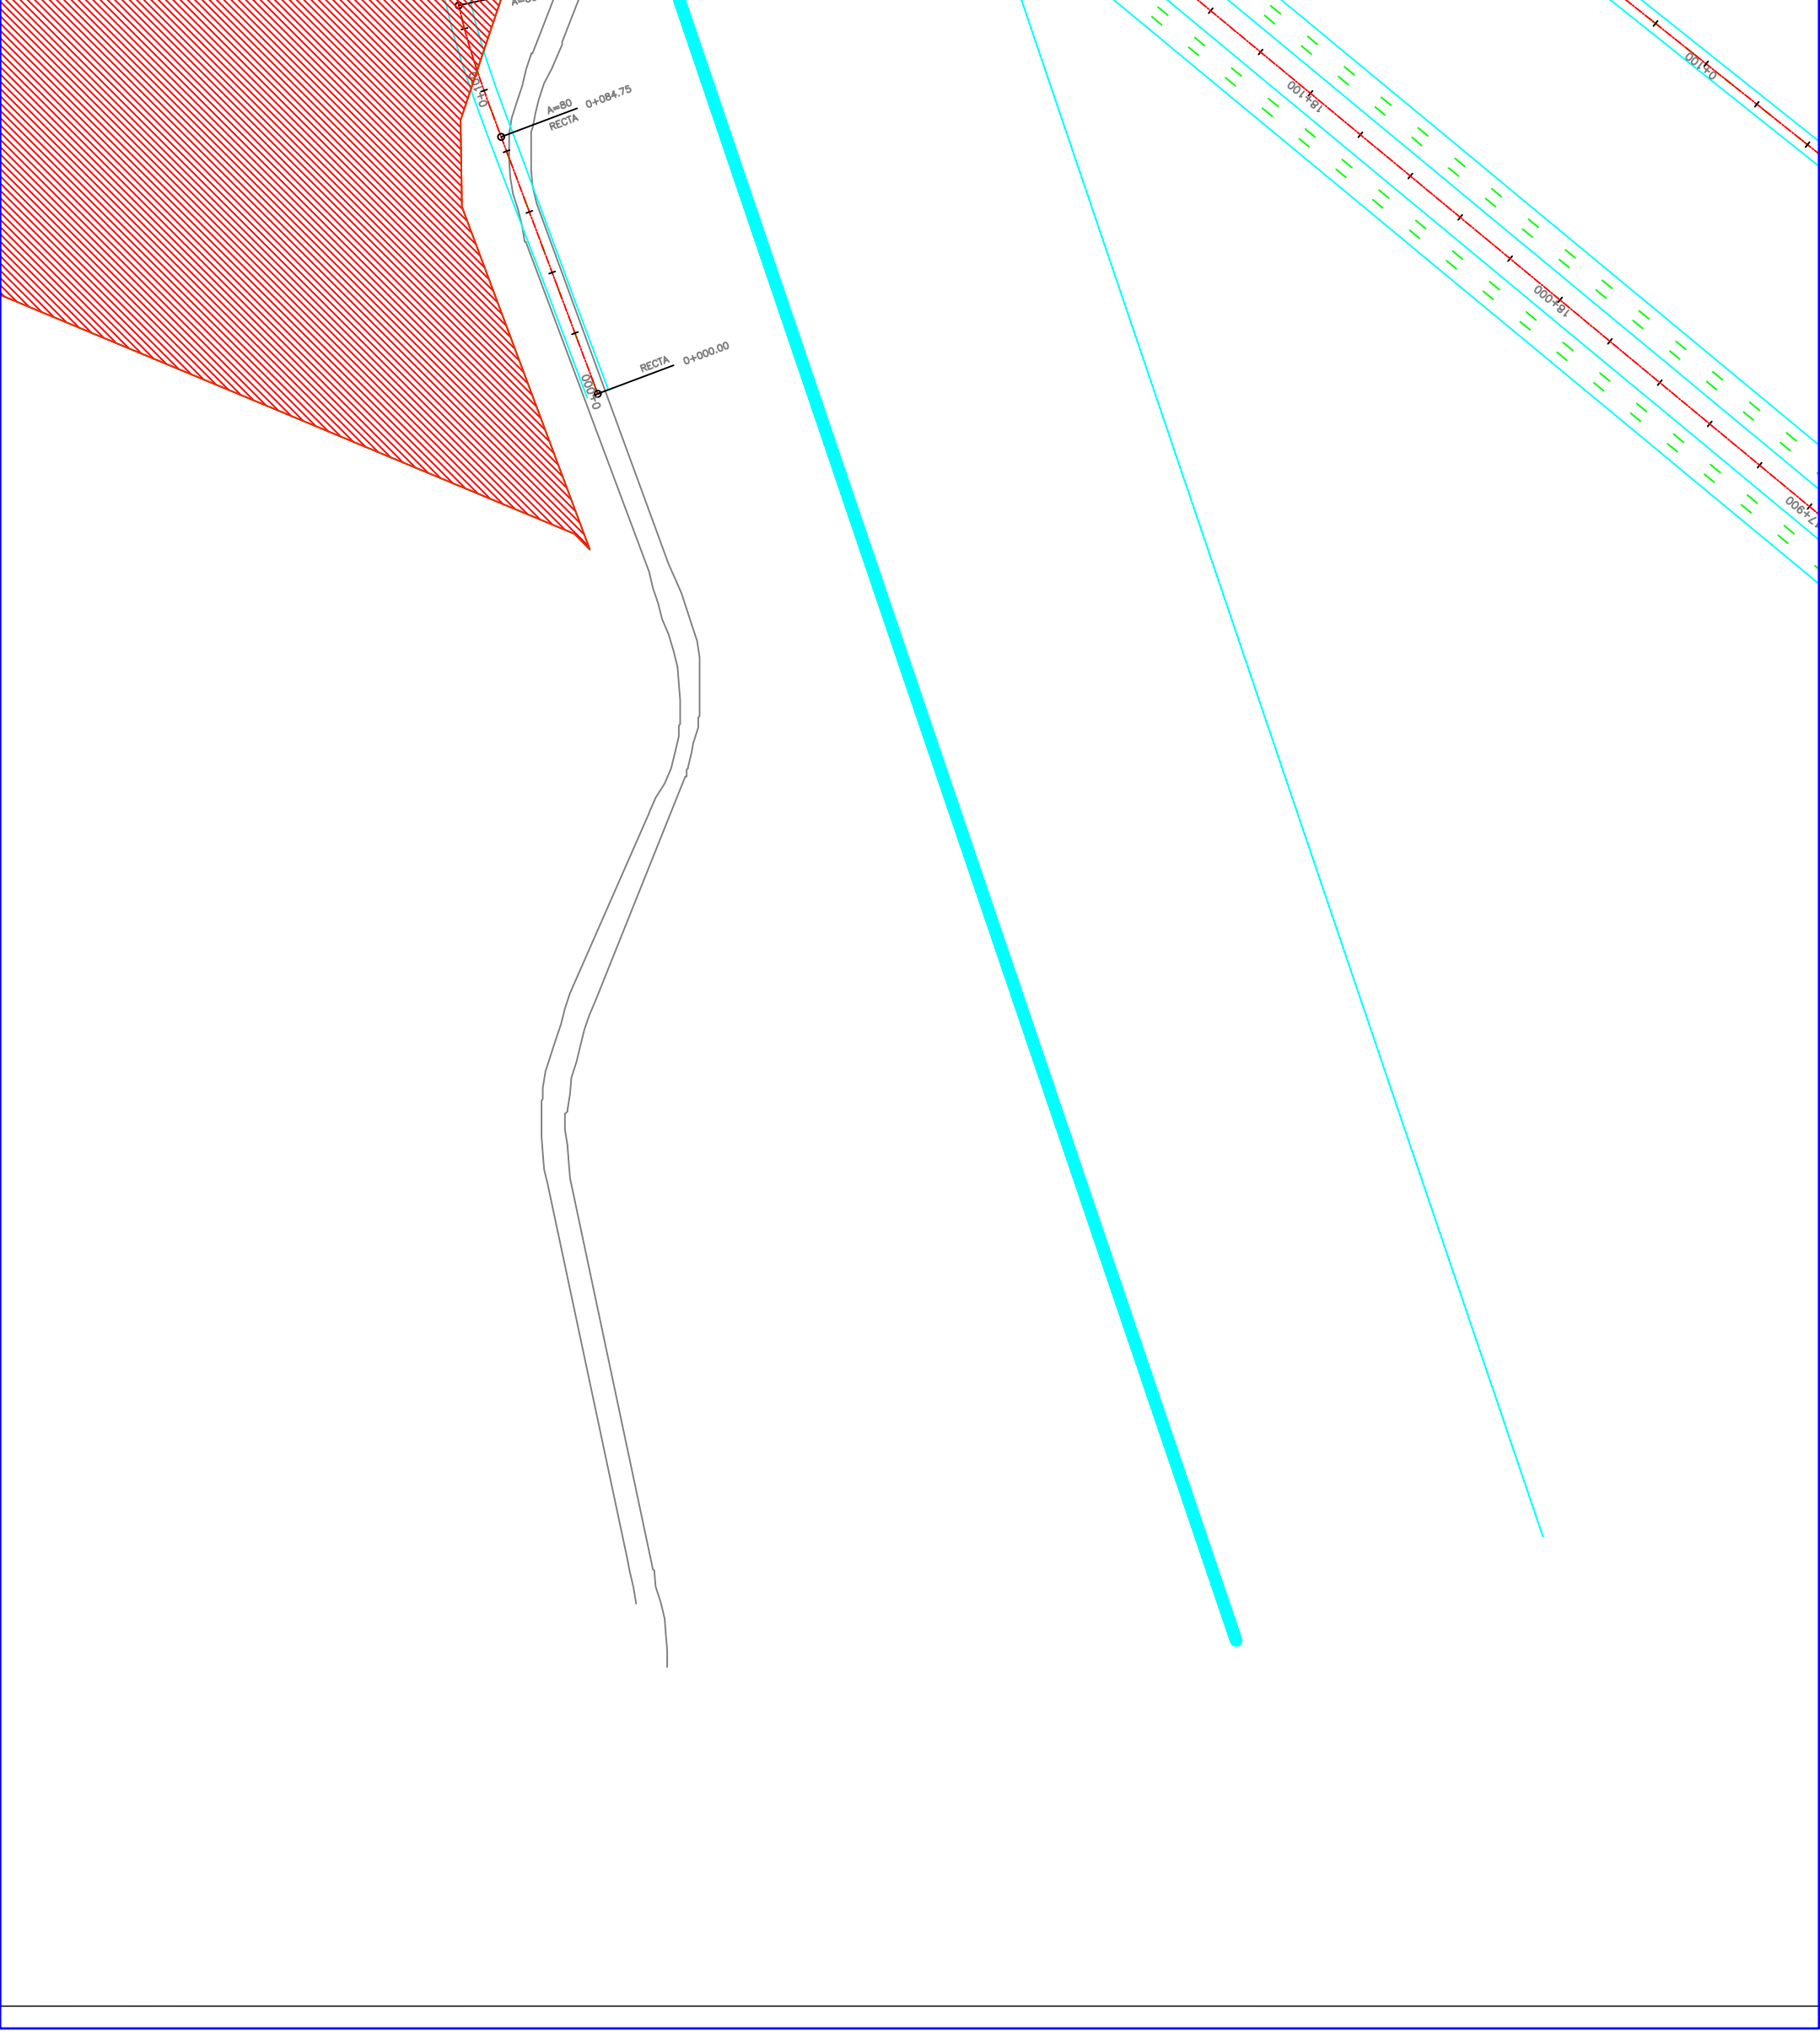

LEYENDA	
	RG-ES: RED GENERAL EQUIPAMIENTO SOCIAL
	EP: EQUIPAMIENTO PRIVADO
	RS-INFRA: RED SUPRAMUNICIPAL INFRAESTRUCTURA
	RS-ZV: RED SUPRAMUNICIPAL ZONAS VERDES
	COM: COMERCIAL
	RG-ZV: RED GENERAL EQUIPAMIENTO ZONAS VERDES
	RL-ZV: RED LOCAL EQUIPAMIENTO ZONAS VERDES
	RL-RSU: RED LOCAL DE INFRAESTRUCTURAS RESIDUOS URBANOS
	RCB: RESIDENCIA COLECTIVA DENSIDAD BAJA
	RCM: RESIDENCIA COLECTIVA DENSIDAD MEDIA
	RUL: RESIDENCIA UNIFAMILIAR LIBRE
	RCM>110: RESIDENCIA COLECTIVA DENSIDAD MEDIA >110
	RCM<110: RESIDENCIA COLECTIVA DENSIDAD MEDIA <110
	RED VIARIA GENERAL
	RED LOCAL DE INFRAESTRUCTURAS VIARIAS
	LIMITE DEL PARQUE REGIONAL DEL JARAMA
	FRANJA DE 100 METROS DE PROTECCION DEL PARQUE

NOTA:
EN CADA PARCELA ESTA RESEÑADA LA SUPERFICIE EDIFICABLE Y NUMERO DE VIVIENDAS.

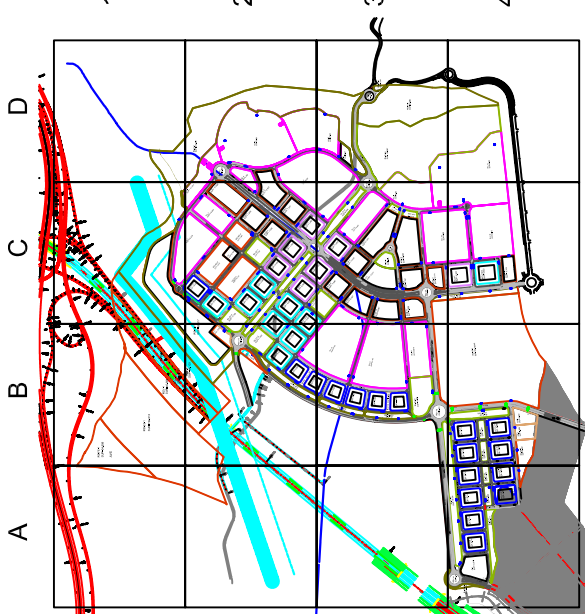

BELEN15
ARQUITECTURA

Belén, 15 28004 - Madrid b15@arquiled.es


PLAN PARCIAL DEL SECTOR SUS.PP.B
CRISTO DE RIVAS

ARQUITECTO:
JOSE MARIA SAINZ MARTIN
IGNACIO DEL YERRO SAN ROMAN
ANA VALDES COLON DE CARVAJAL
CARLOS LOPEZ DE CARRIZOSA MIT JANS
LA PROPIEDAD:
SALTOS DEL JARAMA S.L.
PLANO:
USOS PORMENORIZADOS

FECHA: Mayo-2004
ESCALA: 1:2000
REV: Marzo-2005
REF: ORD-UP


A2

Nº **2.1.1.2**

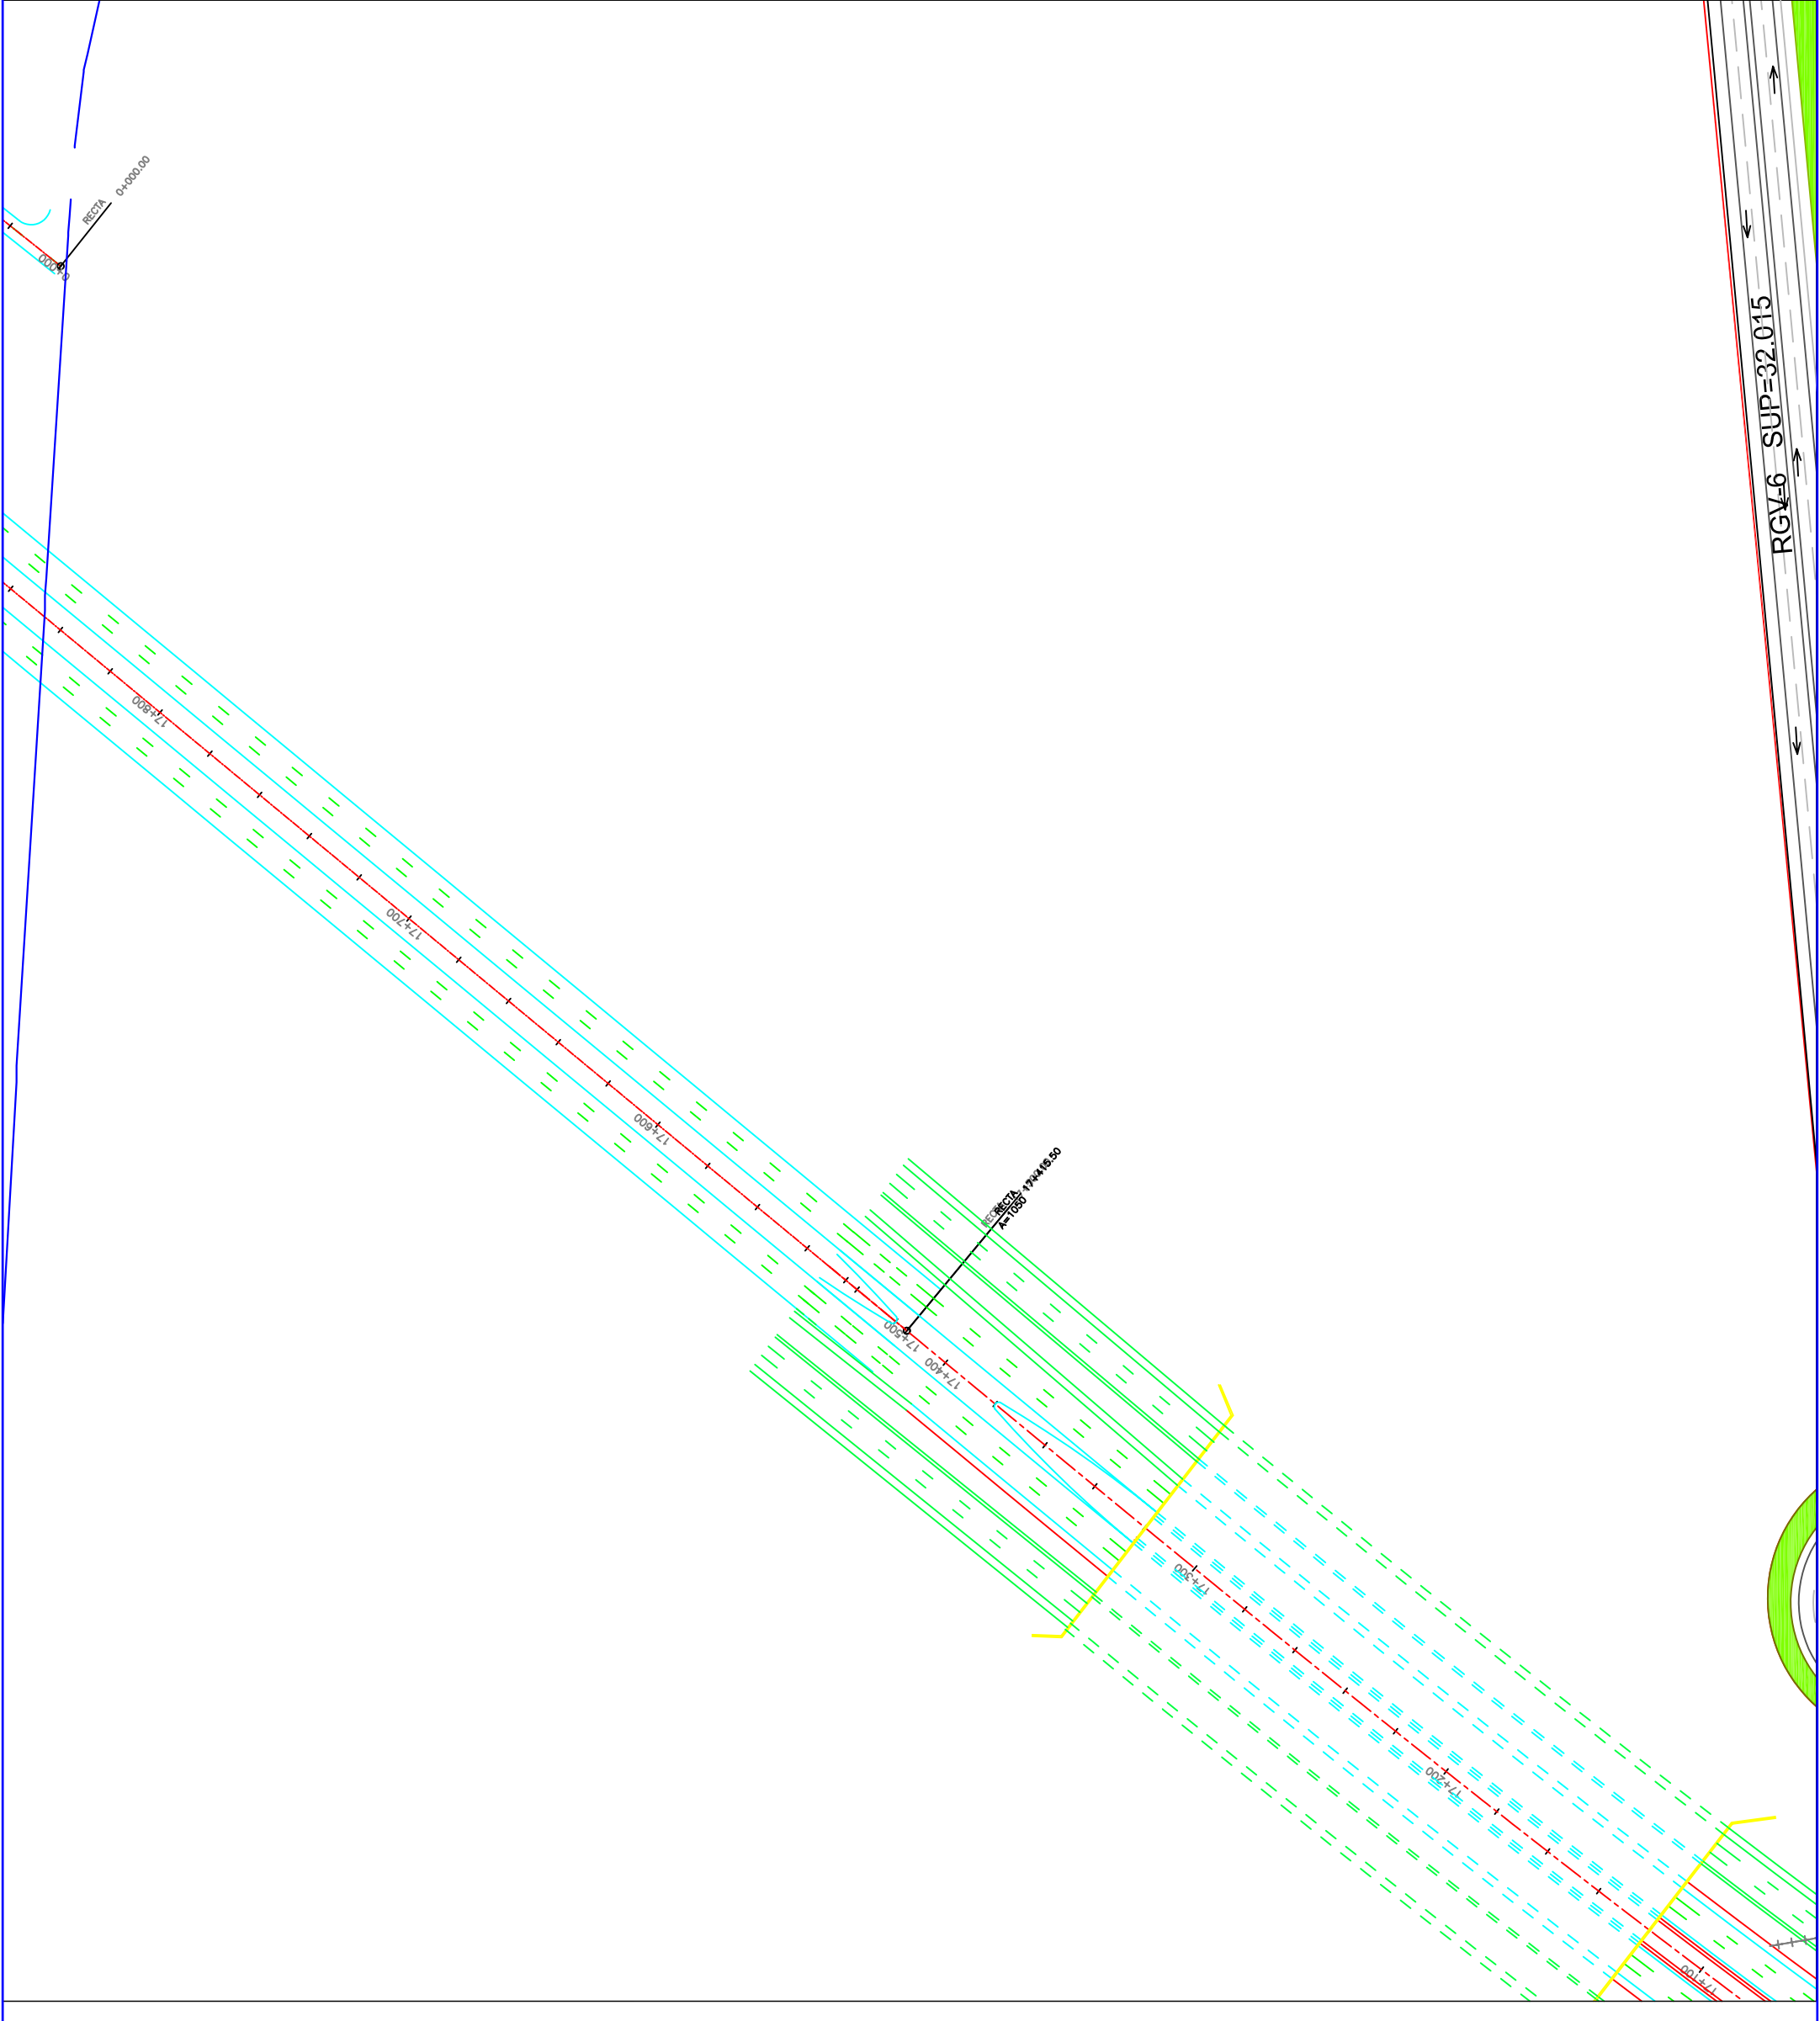

LEYENDA	
	RG-ES: RED GENERAL EQUIPAMIENTO SOCIAL
	EP: EQUIPAMIENTO PRIVADO
	RS-INFRA: RED SUPRAMUNICIPAL INFRAESTRUCTURA
	RS-ZV: RED SUPRAMUNICIPAL ZONAS VERDES
	COM: COMERCIAL
	RG-ZV: RED GENERAL EQUIPAMIENTO ZONAS VERDES
	RL-ZV: RED LOCAL EQUIPAMIENTO ZONAS VERDES
	RL-RSU: RED LOCAL DE INFRAESTRUCTURAS RESIDUOS URBANOS
	RCB: RESIDENCIA COLECTIVA DENSIDAD BAJA
	RCM: RESIDENCIA COLECTIVA DENSIDAD MEDIA
	RUL: RESIDENCIA UNIFAMILIAR LIBRE
	RCM>110: RESIDENCIA COLECTIVA DENSIDAD MEDIA >110
	RCM<110: RESIDENCIA COLECTIVA DENSIDAD MEDIA <110
	RED VIARIA GENERAL
	RED LOCAL DE INFRAESTRUCTURAS VIARIAS
	LIMITE DEL PARQUE REGIONAL DEL JARAMA
	FRANJA DE 100 METROS DE PROTECCION DEL PARQUE

NOTA:
EN CADA PARCELA ESTA RESEÑADA LA SUPERFICIE EDIFICABLE Y NUMERO DE VIVIENDAS.

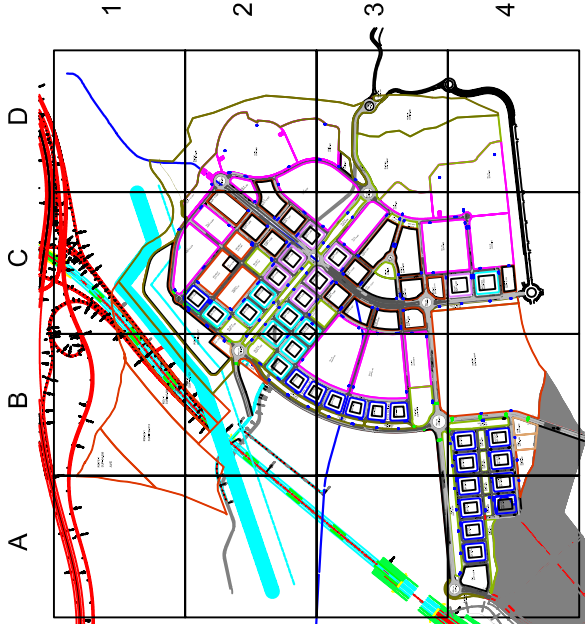

BIELEN15
ARQUITECTURA

Belen, 15 28004 - Madrid b15@arquiled.es

ARQUITECTO:
JOSE MARIA SAINZ MARTIN
IGNACIO DEL YERRO SAN ROMAN
ANA VALDES COLON DE CARVAJAL
CARLOS LOPEZ DE CARRIZOSA MIT JANS

LA PROPIEDAD:

SALTOS DEL JARAMA S.L.

PLANO:

PLAN PARCIAL DEL SECTOR SUS.PP.B
CRISTO DE RIVAS

USOS PORMENORIZADOS

A3

Nº 2.1.1.3

FECHA: Mayo-2004

ESCALA: 1:2000


REV: Marzo-2005

REF: ORD-UP



LEYENDA	
RG-ES: RED GENERAL EQUIPAMIENTO SOCIAL	
EP: EQUIPAMIENTO PRIVADO	
RS-INFRA: RED SUPRAMUNICIPAL INFRAESTRUCTURA	
RS-ZV: RED SUPRAMUNICIPAL ZONAS VERDES	
COM: COMERCIAL	
RG-ZV: RED GENERAL EQUIPAMIENTO ZONAS VERDES	
RL-ZV: RED LOCAL EQUIPAMIENTO ZONAS VERDES	
RL-RSU: RED LOCAL DE INFRAESTRUCTURAS RESIDUOS URBANOS	
RCB: RESIDENCIA COLECTIVA DENSIDAD BAJA	
RCM: RESIDENCIA COLECTIVA DENSIDAD MEDIA	
RUL: RESIDENCIA UNIFAMILIAR LIBRE	
RCM>110: RESIDENCIA COLECTIVA DENSIDAD MEDIA >110	
RCM<110: RESIDENCIA COLECTIVA DENSIDAD MEDIA <110	
RED VIARIA GENERAL	
RED LOCAL DE INFRAESTRUCTURAS VIARIAS	
LIMITE DEL PARQUE REGIONAL DEL JARAMA	
FRANJA DE 100 METROS DE PROTECCION DEL PARQUE	

NOTA:
EN CADA PARCELA ESTA RESEÑADA LA SUPERFICIE
EDIFICABLE Y NUMERO DE VIVIENDAS.

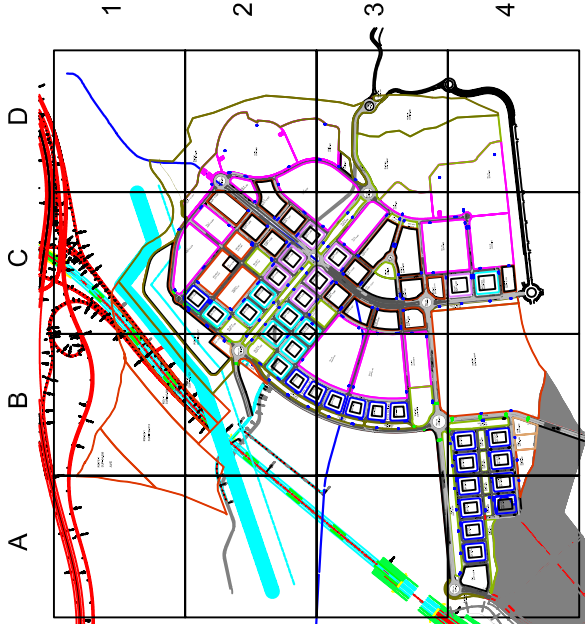

BELEN15
ARQUITECTURA


Belén 15 28004 Madrid b15@arquibed.es

PLAN PARCIAL DEL SECTOR SUS.PP.B
CRISTO DE RIVAS

ARQUITECTO:
JOSE MARIA SANZ MARTIN
IGNACIO DEL YERRO SAN ROMAN
ANA VALDES COLON DE CARVAJAL
CARLOS LOPEZ DE CARREZOSA MITJANS
LA PROPIEDAD:
SALTOS DEL JARAMA S.L.
PLANO:
USOS PORMENORIZADOS


A4

FECHA: Mayo-2004
ESCALA: 1:2000
REV: Marzo-2005
REF: ORD-UP
Nº 2.1.1.4

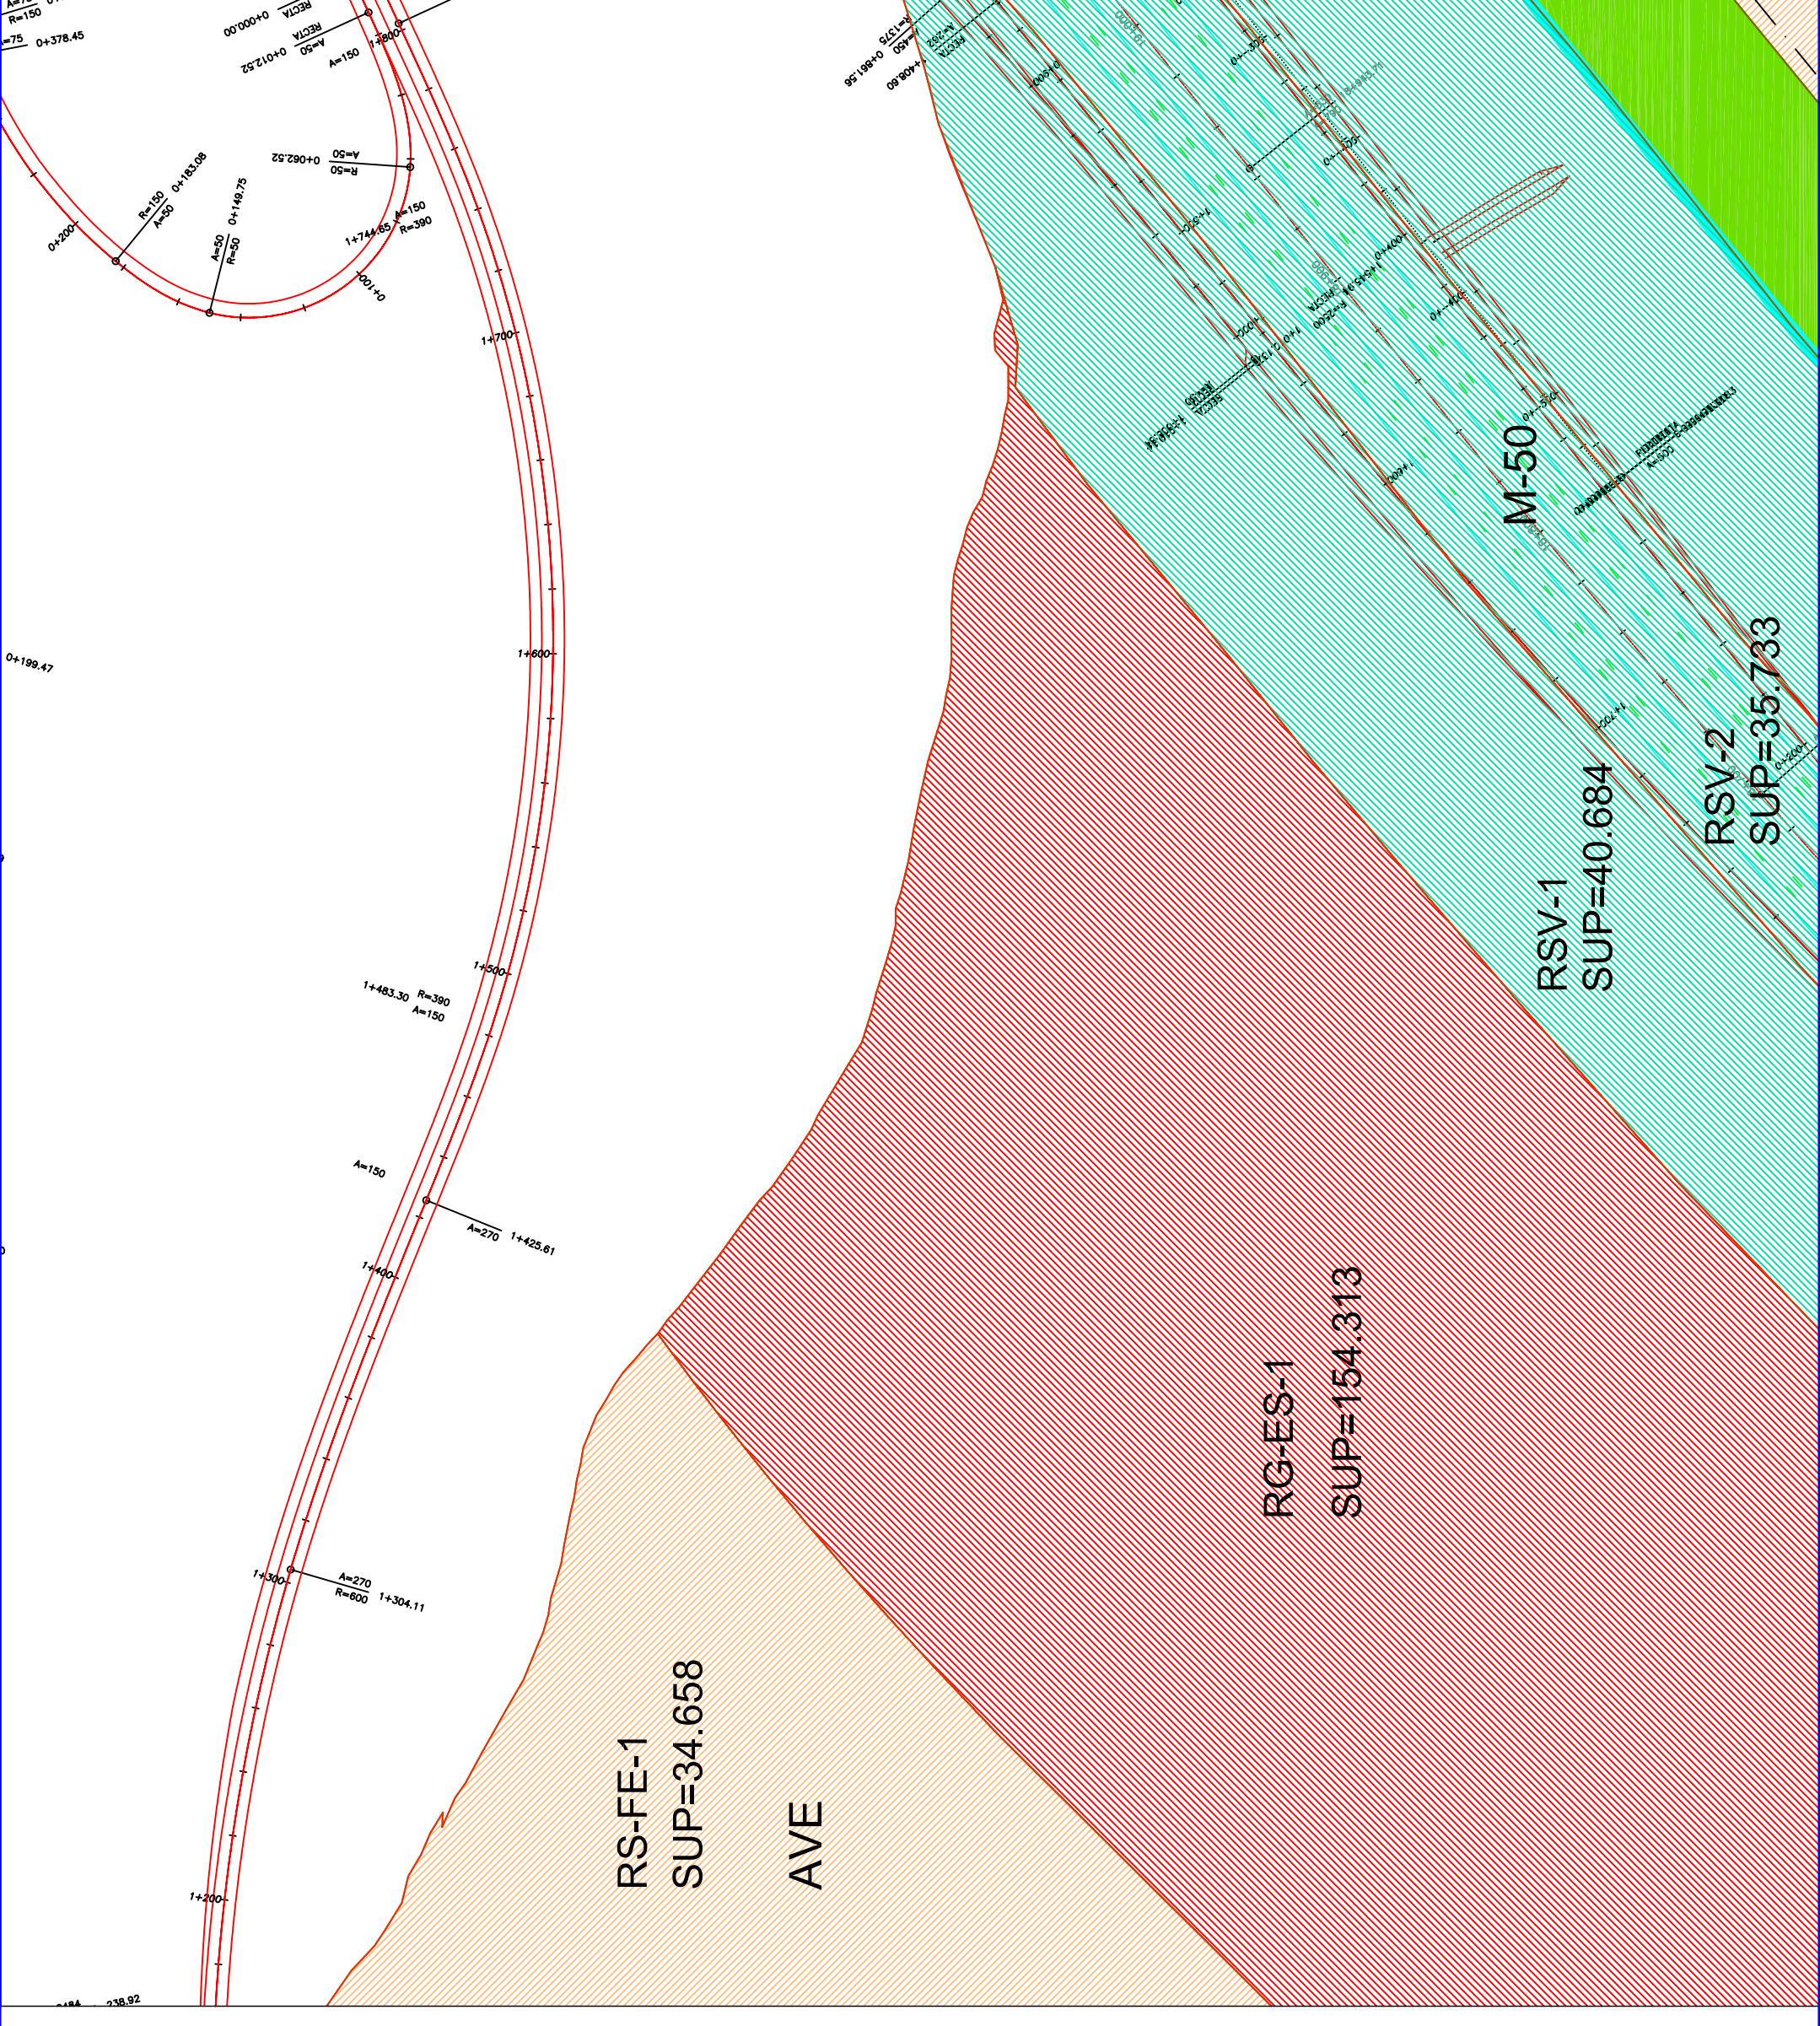

LEYENDA	
	RG-ES: RED GENERAL EQUIPAMIENTO SOCIAL
	EP: EQUIPAMIENTO PRIVADO
	RS-INFRA: RED SUPRAMUNICIPAL INFRAESTRUCTURA
	RS-ZV: RED SUPRAMUNICIPAL ZONAS VERDES
	COM: COMERCIAL
	RG-ZV: RED GENERAL EQUIPAMIENTO ZONAS VERDES
	RL-ZV: RED LOCAL EQUIPAMIENTO ZONAS VERDES
	RL-RSU: RED LOCAL DE INFRAESTRUCTURAS RESIDUOS URBANOS
	RCB: RESIDENCIA COLECTIVA DENSIDAD BAJA
	RCM: RESIDENCIA COLECTIVA DENSIDAD MEDIA
	RUL: RESIDENCIA UNIFAMILIAR LIBRE
	RCM>110: RESIDENCIA COLECTIVA DENSIDAD MEDIA >110
	RCM<110: RESIDENCIA COLECTIVA DENSIDAD MEDIA <110
	RED VIARIA GENERAL
	RED LOCAL DE INFRAESTRUCTURAS VIARIAS
	LIMITE DEL PARQUE REGIONAL DEL JARAMA
	FRANJA DE 100 METROS DE PROTECCION DEL PARQUE

NOTA:
EN CADA PARCELA ESTA RESEÑADA LA SUPERFICIE
EDIFICABLE Y NUMERO DE VIVIENDAS.

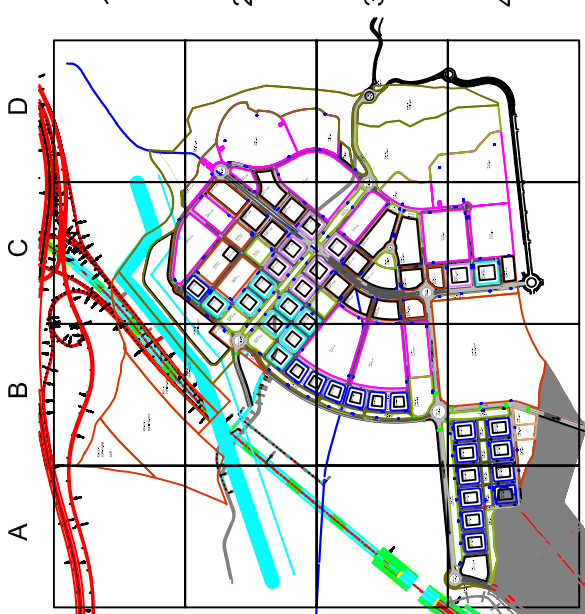

BELEN15
ARQUITECTURA

Belén 15 28004 - Madrid b15@arquiled.es

PLAN PARCIAL DEL SECTOR SUS.PP.B
CRISTO DE RIVAS

ARQUITECTO:
JOSE MARIA SAINZ MARTIN
IGNACIO DEL YERRO SAN ROMAN
ANA VALDES COLON DE CARVAJAL
CARLOS LOPEZ DE CARRIZOSA MIT JANS


LA PROPIEDAD:
SALTOS DEL JARAMA S.L.

FECHA: Mayo-2004
ESCALA: 1:2000
REV: Marzo-2005
REF: ORD-UP

USOS PORMENORIZADOS


B1

Nº 2.1.1.5

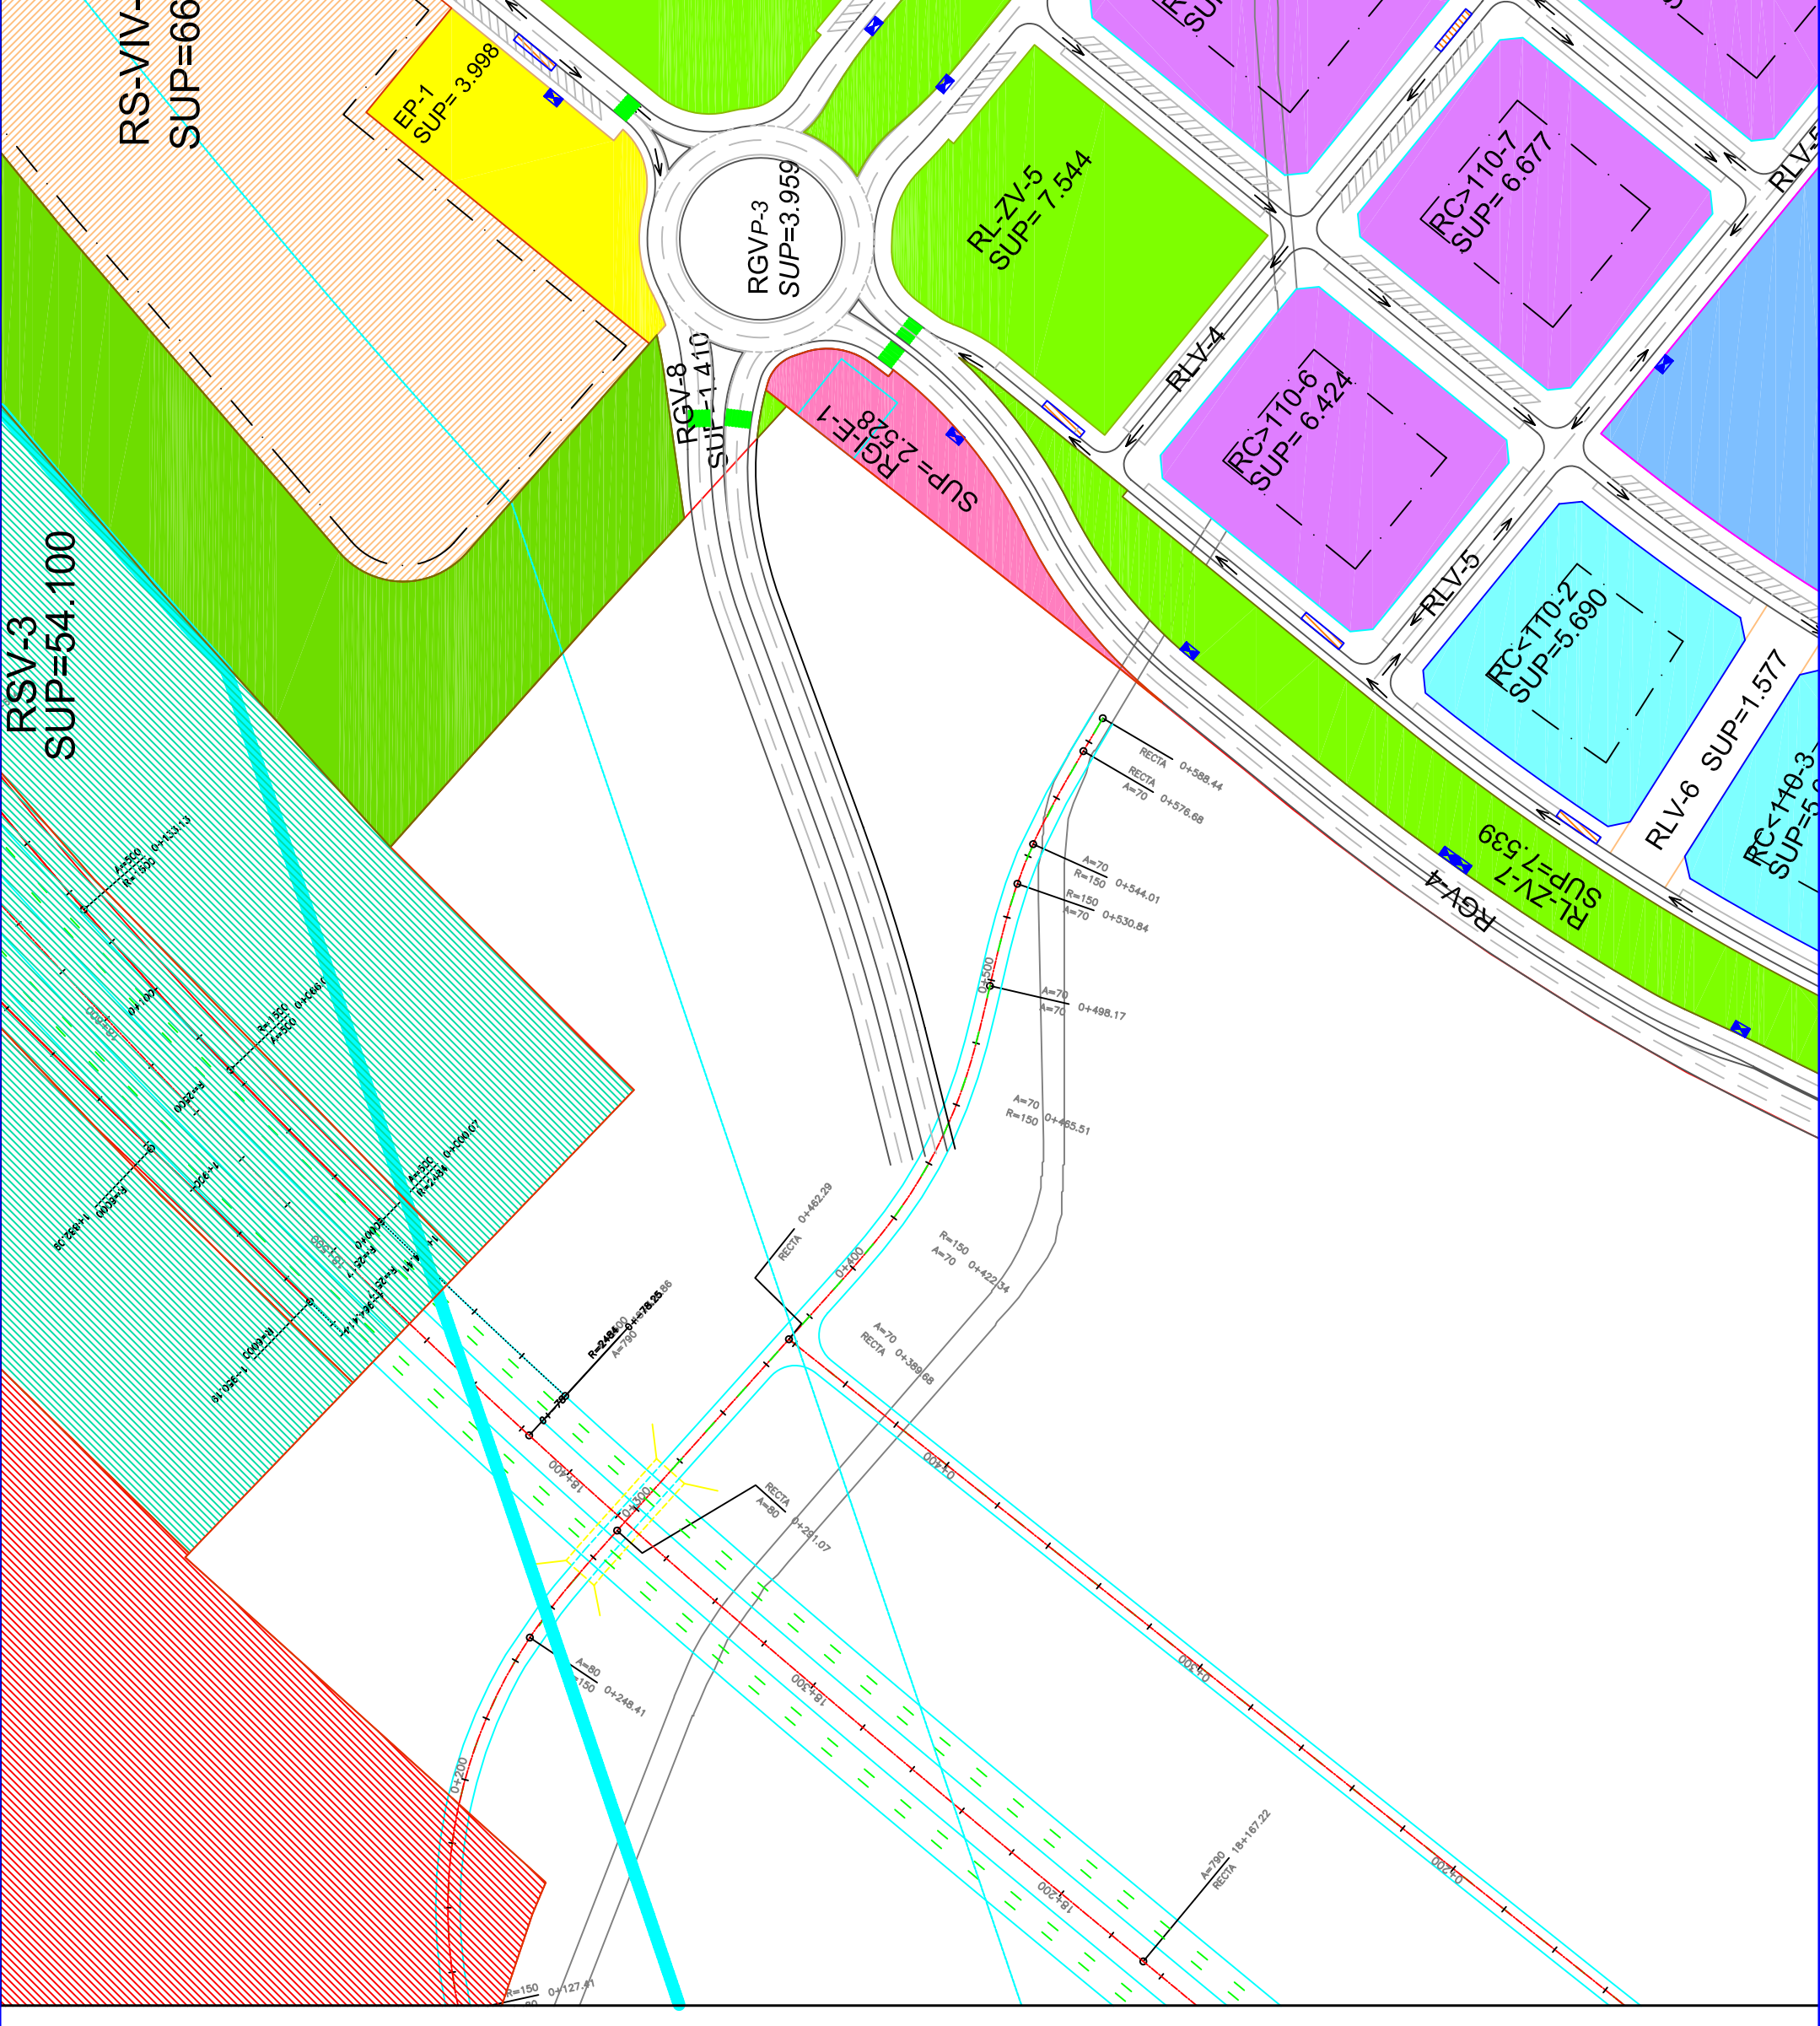

LEYENDA	
	RG-ES: RED GENERAL EQUIPAMIENTO SOCIAL
	EP: EQUIPAMIENTO PRIVADO
	RS-INFRA: RED SUPRAMUNICIPAL INFRAESTRUCTURA
	RS-ZV: RED SUPRAMUNICIPAL ZONAS VERDES
	COM: COMERCIAL
	RG-ZV: RED GENERAL EQUIPAMIENTO ZONAS VERDES
	RL-ZV: RED LOCAL EQUIPAMIENTO ZONAS VERDES
	RL-RSU: RED LOCAL DE INFRAESTRUCTURAS RESIDUOS URBANOS
	RCB: RESIDENCIA COLECTIVA DENSIDAD BAJA
	RCM: RESIDENCIA COLECTIVA DENSIDAD MEDIA
	RUL: RESIDENCIA UNIFAMILIAR LIBRE
	RCM>110: RESIDENCIA COLECTIVA DENSIDAD MEDIA >110
	RCM<110: RESIDENCIA COLECTIVA DENSIDAD MEDIA <110
	RED VIARIA GENERAL
	RED LOCAL DE INFRAESTRUCTURAS VIARIAS
	LIMITE DEL PARQUE REGIONAL DEL JARAMA
	FRANJA DE 100 METROS DE PROTECCION DEL PARQUE

NOTA:
EN CADA PARCELA ESTA RESEÑADA LA SUPERFICIE
EDIFICABLE Y NUMERO DE VIVIENDAS.

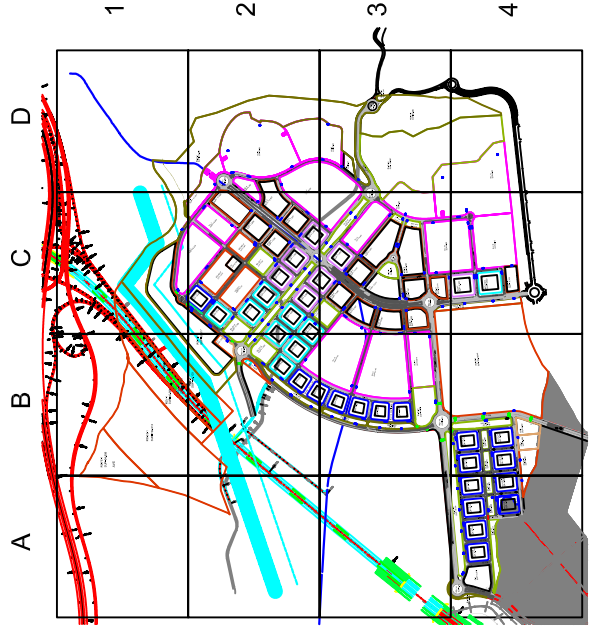

BELEN15
ARQUITECTURA

Belén 15 28004 - Madrid
b15@arquibed.es

PLAN PARCIAL DEL SECTOR SUS.PP.B
CRISTO DE RIVAS

ARQUITECTO:
JOSE MARIA SAINZ MARTIN
IGNACIO DEL YERRO SAN ROMAN
ANA VALDES COLON DE CARVAJAL
CARLOS LOPEZ DE CARRIZOSA MITJANS
LA PROPIEDAD:


FECHA: Mayo-2004
ESCALA: 1:2000
REV: Marzo-2005
REF: ORD-UP
PLANO:

B2

USOS PORMENORIZADOS


Nº

2.1.1.6

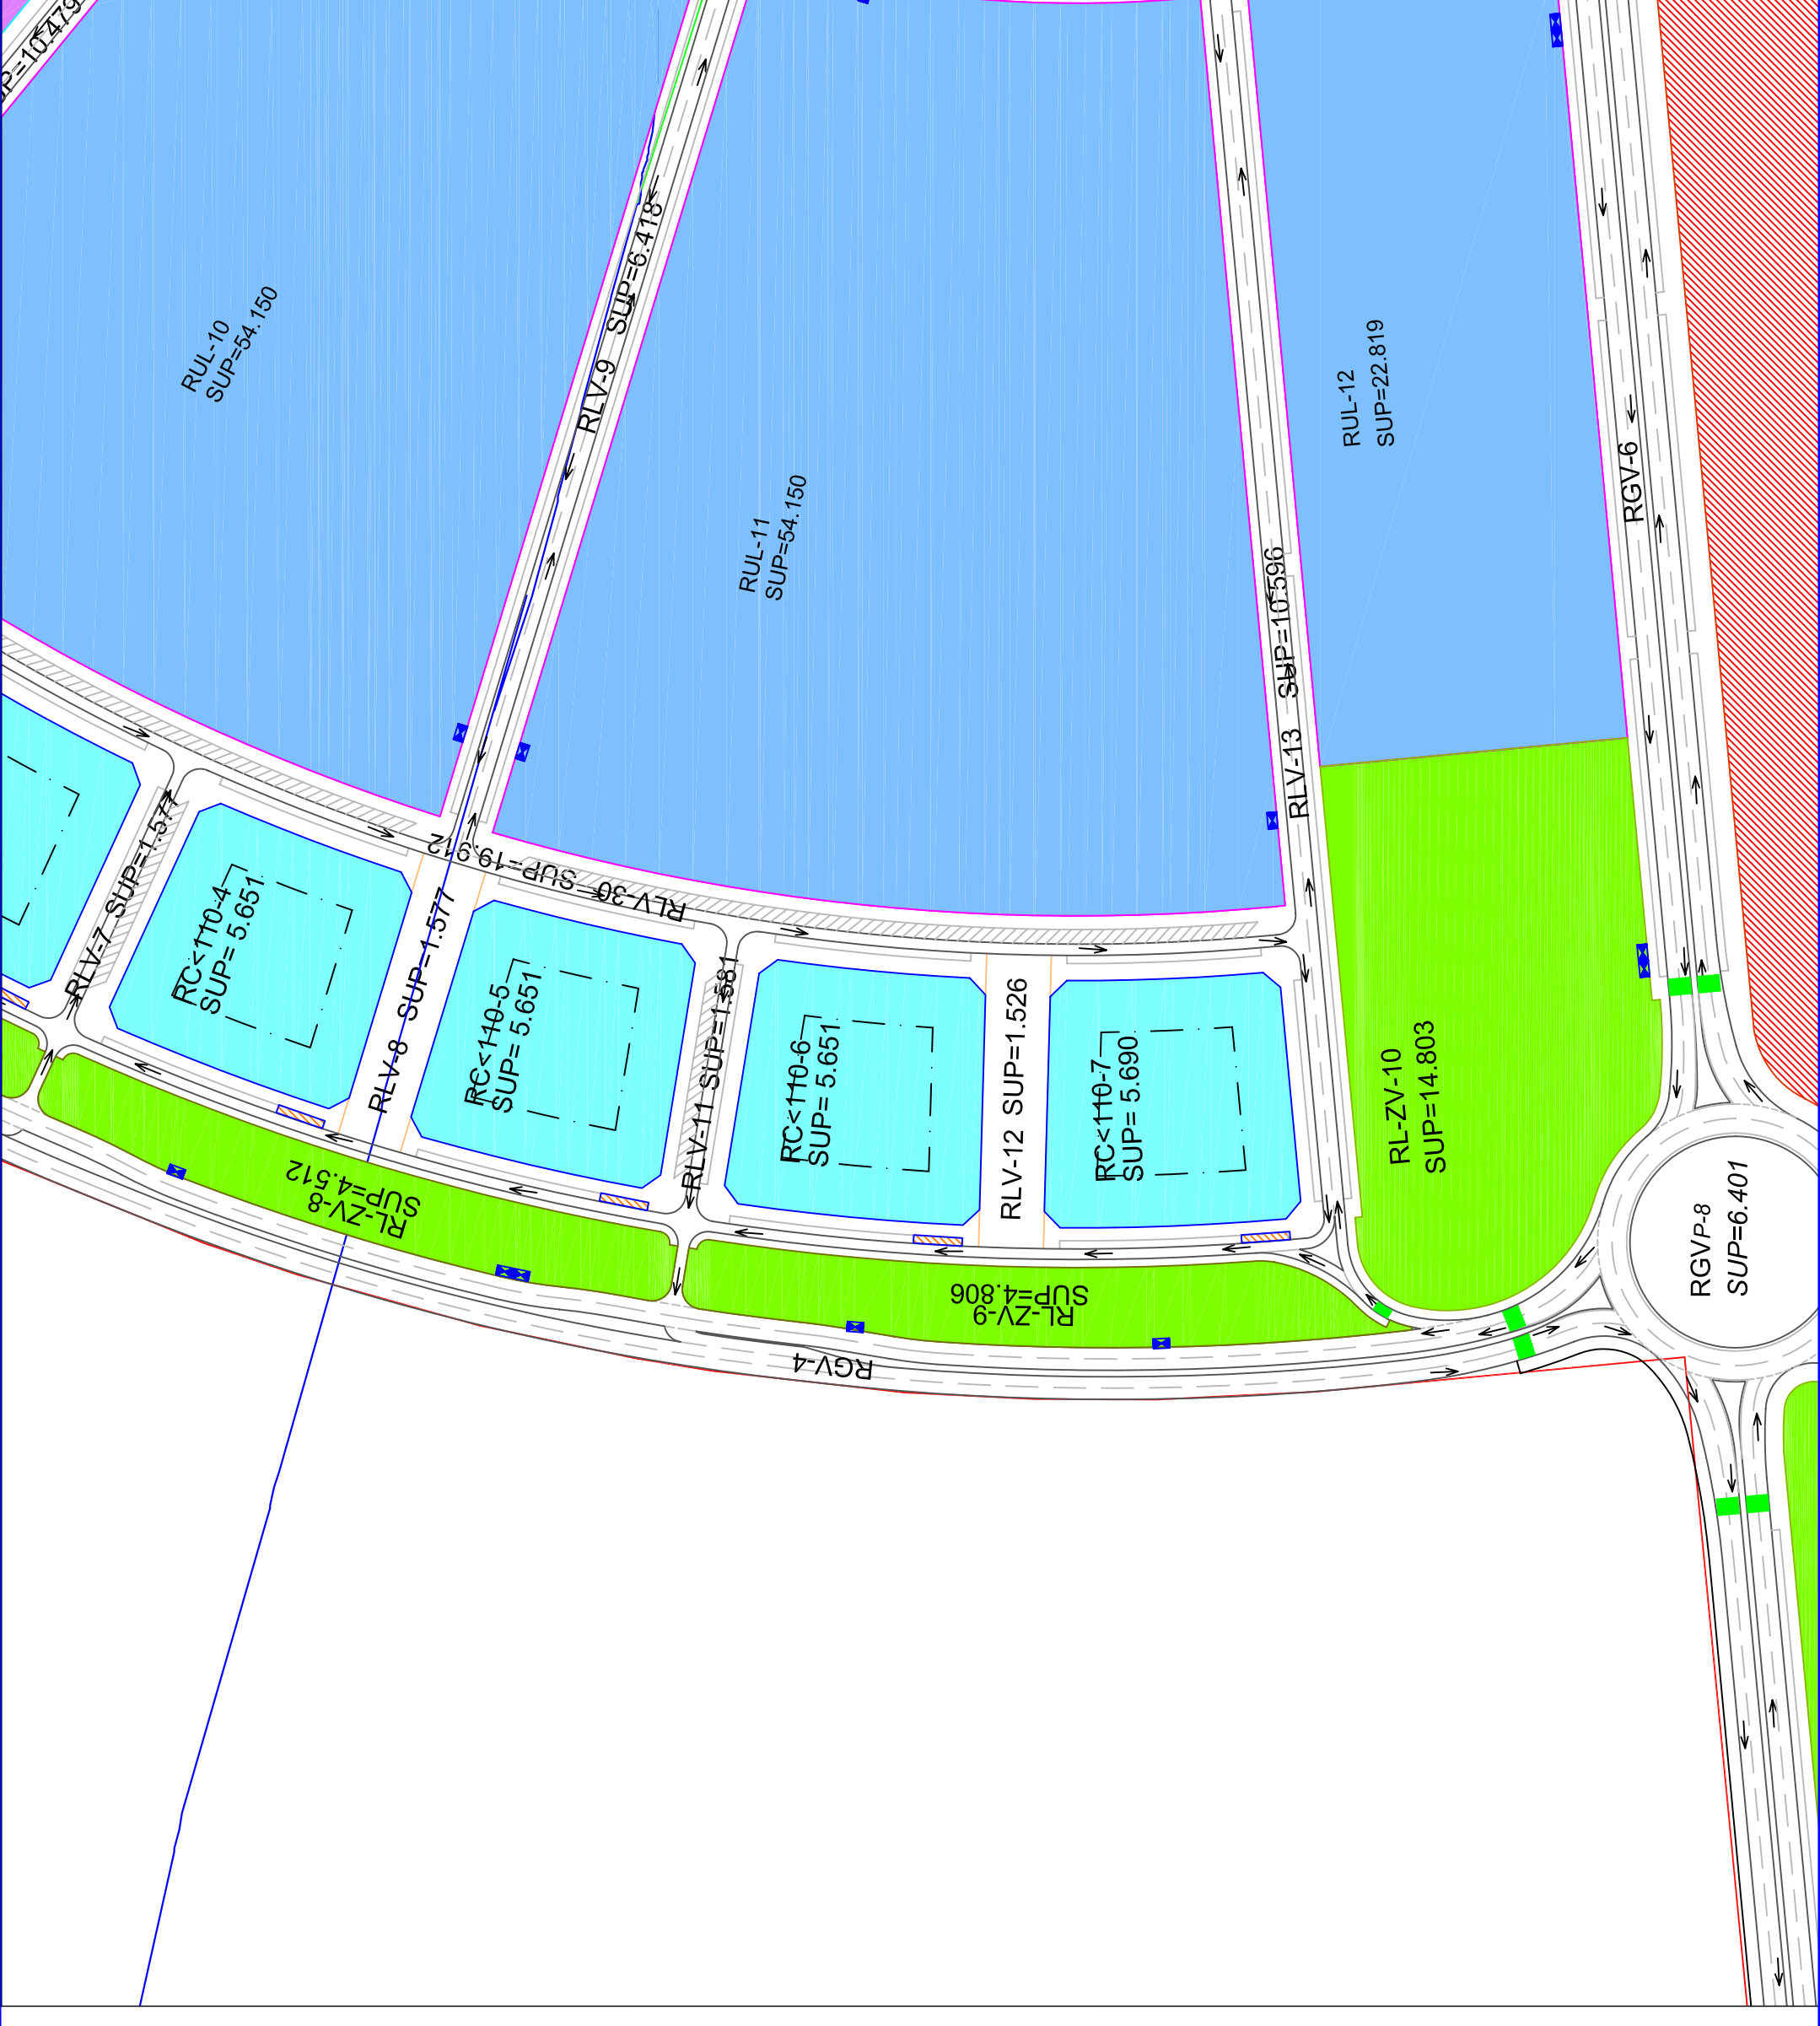

LEYENDA	
	RG-ES: RED GENERAL EQUIPAMIENTO SOCIAL
	EP: EQUIPAMIENTO PRIVADO
	RS-INFRA: RED SUPRAMUNICIPAL INFRAESTRUCTURA
	RS-ZV: RED SUPRAMUNICIPAL ZONAS VERDES
	COM: COMERCIAL
	RG-ZV: RED GENERAL EQUIPAMIENTO ZONAS VERDES
	RL-ZV: RED LOCAL EQUIPAMIENTO ZONAS VERDES
	RL-RSU: RED LOCAL DE INFRAESTRUCTURAS RESIDUOS URBANOS
	RCB: RESIDENCIA COLECTIVA DENSIDAD BAJA
	RCM: RESIDENCIA COLECTIVA DENSIDAD MEDIA
	RUL: RESIDENCIA UNIFAMILIAR LIBRE
	RCM>110: RESIDENCIA COLECTIVA DENSIDAD MEDIA >110
	RCM<110: RESIDENCIA COLECTIVA DENSIDAD MEDIA <110
	RED VIARIA GENERAL
	RED LOCAL DE INFRAESTRUCTURAS VIARIAS
	LIMITE DEL PARQUE REGIONAL DEL JARAMA
	FRANJA DE 100 METROS DE PROTECCION DEL PARQUE

NOTA:
EN CADA PARCELA ESTA RESEÑADA LA SUPERFICIE EDIFICABLE Y NUMERO DE VIVIENDAS.

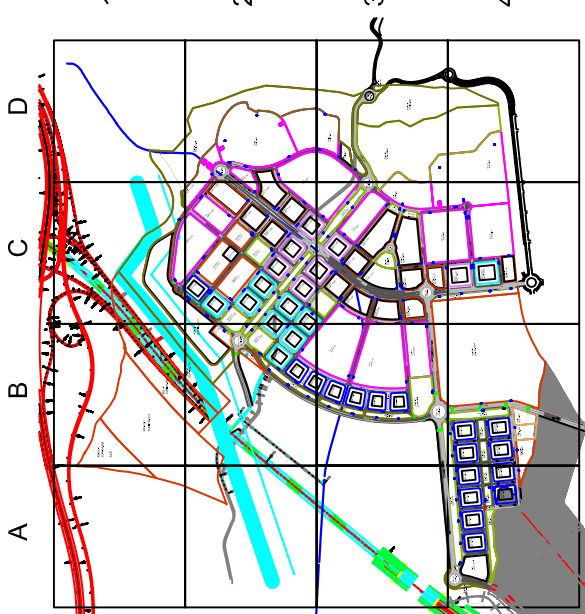

BELEN15
ARQUITECTURA

Belén 15 28004 - Madrid
b15@arquiled.es

PLAN PARCIAL DEL SECTOR SUS.PP.B
CRISTO DE RIVAS


ARQUITECTO:
JOSE MARIA SANZ MARTIN
IGNACIO DEL YERRO SAN ROMAN
ANA VALDES COLON DE CARVAJAL
CARLOS LOPEZ DE CARRIZOSA MITJANS
LA PROPIEDAD:
SALTOS DEL JARAMA S.L.
PLANO:
FECHA: Mayo-2004
ESCALA: 1:2000
REV: Marzo-2005
REF: ORD-UP

B3

USOS PORMENORIZADOS


Nº

2.1.1.7

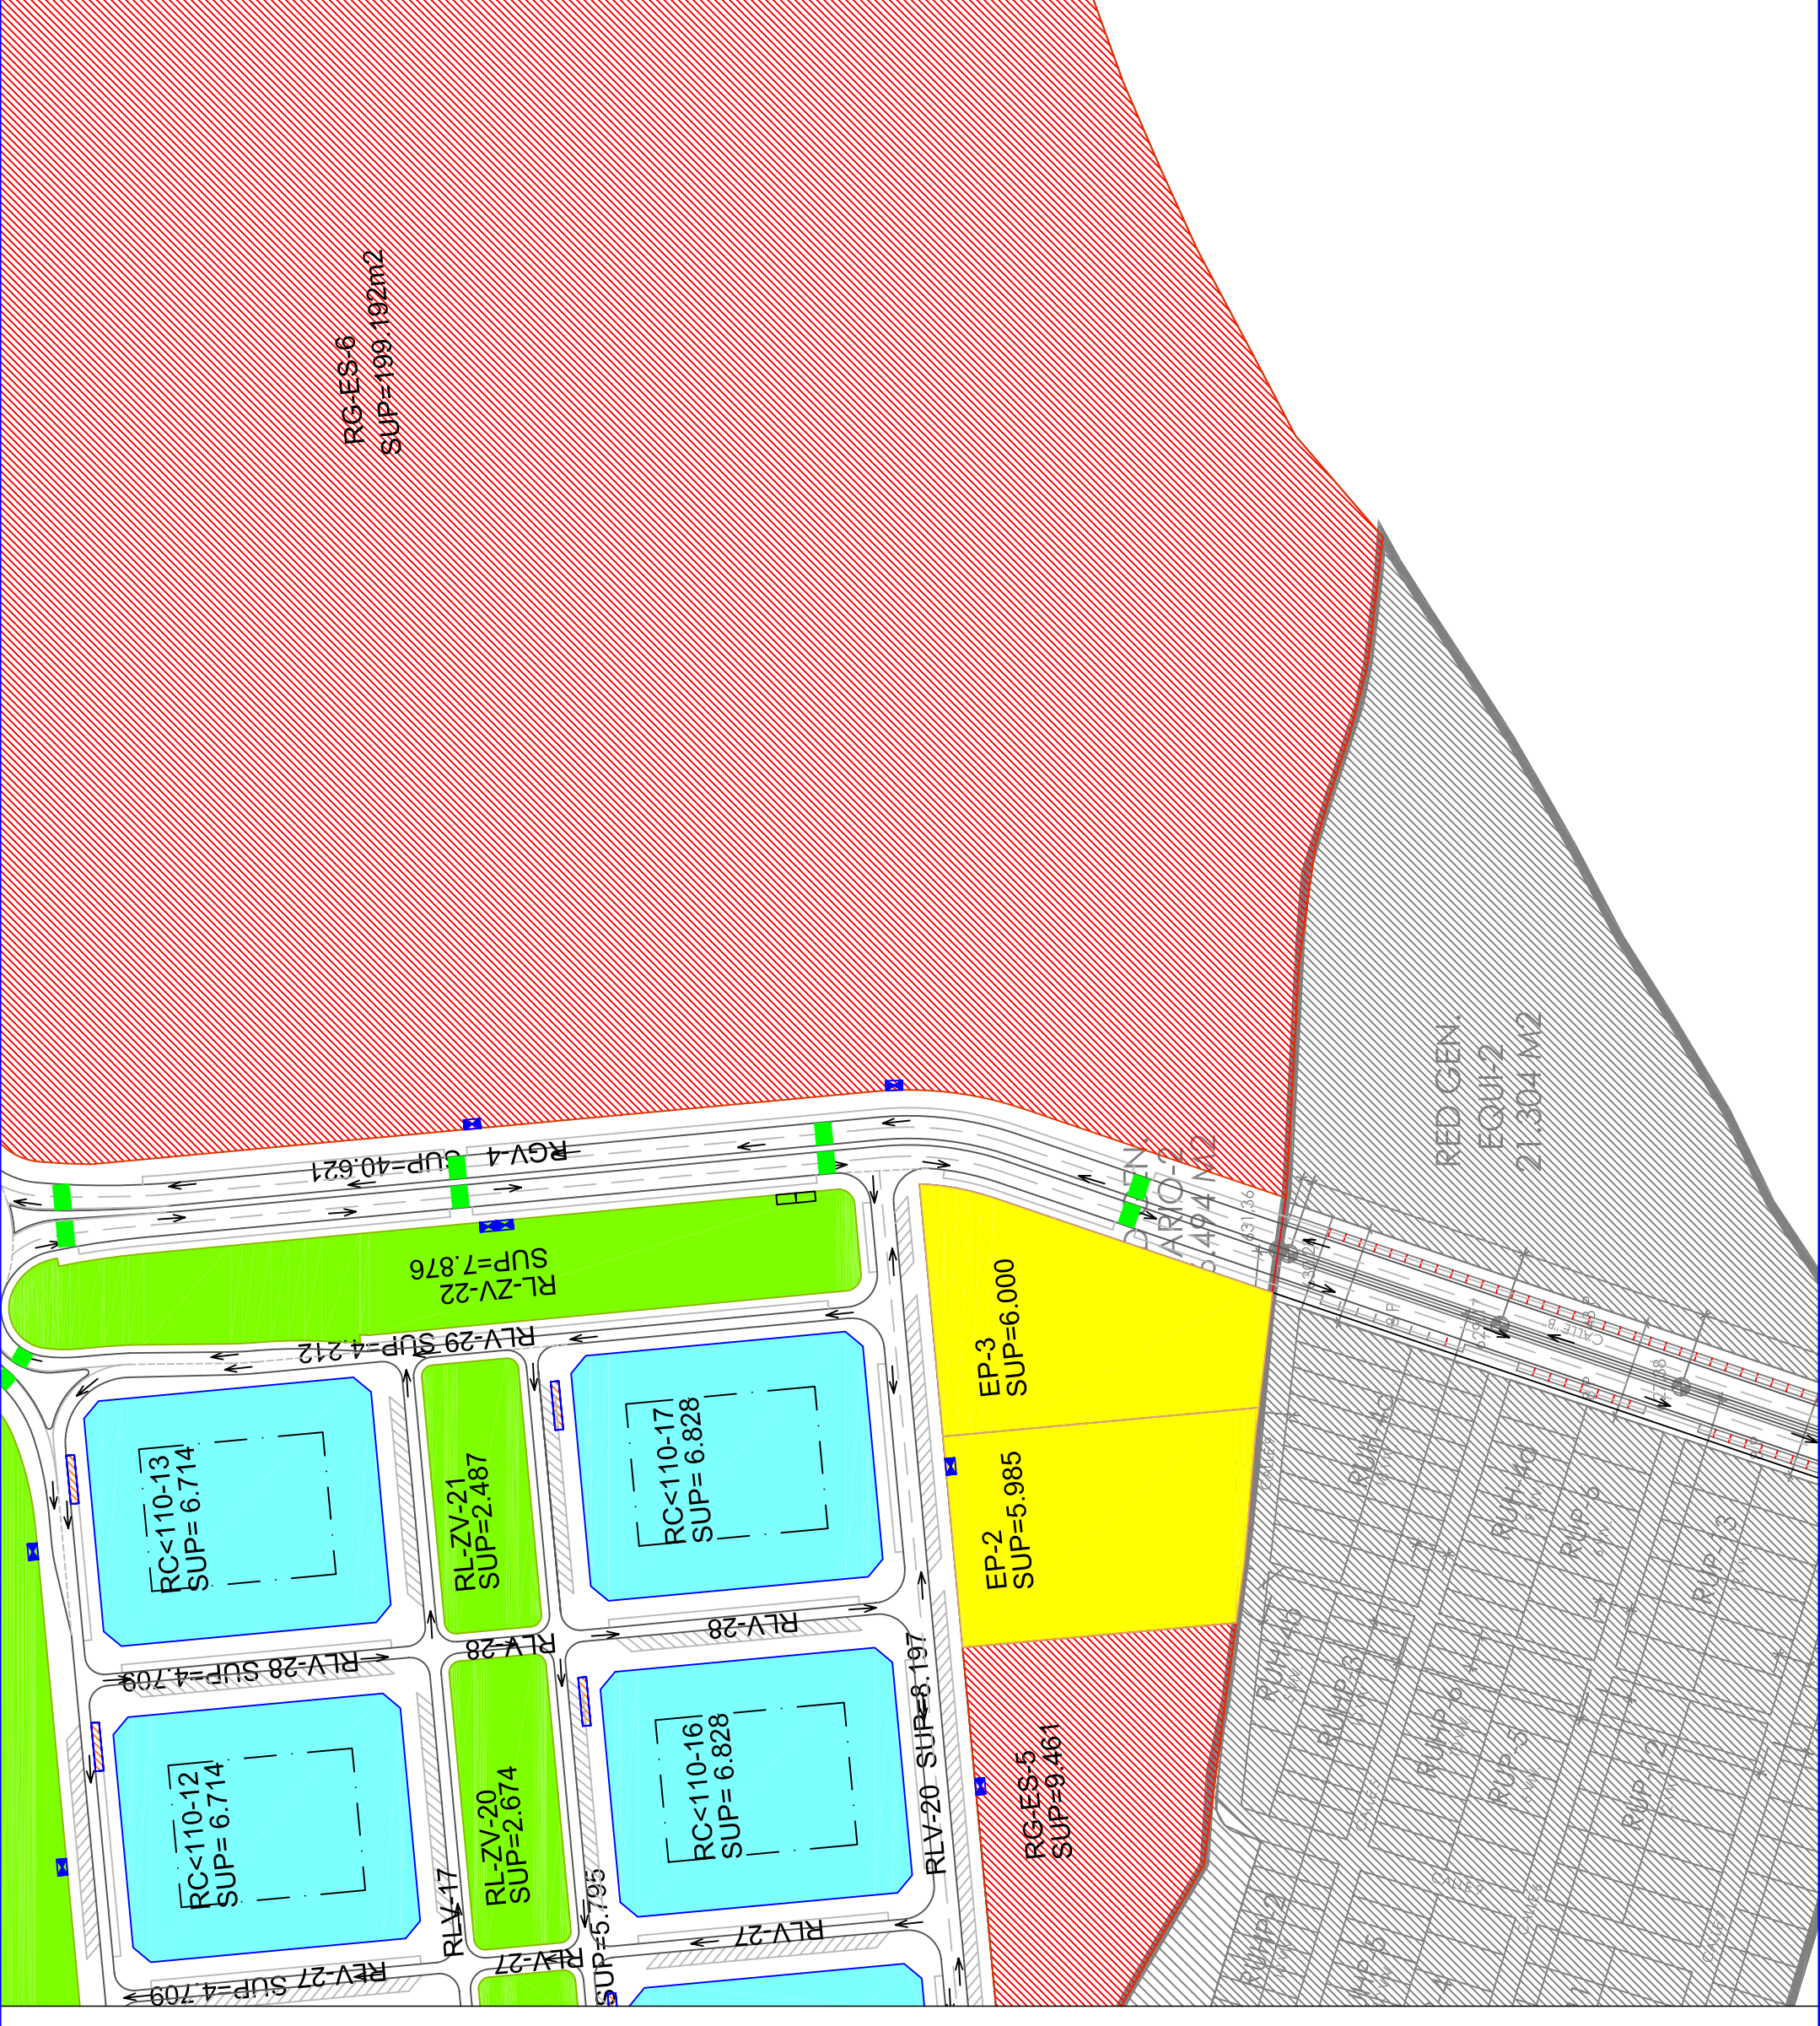

LEYENDA	
	RG-ES: RED GENERAL EQUIPAMIENTO SOCIAL
	EP: EQUIPAMIENTO PRIVADO
	RS-INFRA: RED SUPRAMUNICIPAL INFRAESTRUCTURA
	RS-ZV: RED SUPRAMUNICIPAL ZONAS VERDES
	COM: COMERCIAL
	RG-ZV: RED GENERAL EQUIPAMIENTO ZONAS VERDES
	RL-ZV: RED LOCAL EQUIPAMIENTO ZONAS VERDES
	RL-RSU: RED LOCAL DE INFRAESTRUCTURAS RESIDUOS URBANOS
	RCB: RESIDENCIA COLECTIVA DENSIDAD BAJA
	RCM: RESIDENCIA COLECTIVA DENSIDAD MEDIA
	RUL: RESIDENCIA UNIFAMILIAR LIBRE
	RCM>110: RESIDENCIA COLECTIVA DENSIDAD MEDIA >110
	RCM<110: RESIDENCIA COLECTIVA DENSIDAD MEDIA <110
	RED VIARIA GENERAL
	RED LOCAL DE INFRAESTRUCTURAS VIARIAS
	LIMITE DEL PARQUE REGIONAL DEL JARAMA
	FRANJA DE 100 METROS DE PROTECCION DEL PARQUE

NOTA:
EN CADA PARCELA ESTA RESEÑADA LA SUPERFICIE EDIFICABLE Y NUMERO DE VIVIENDAS.

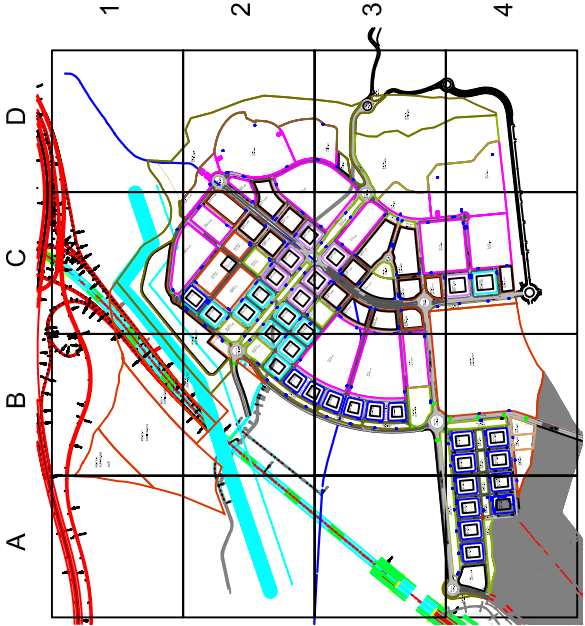

BELEN15
ARQUITECTURA

Belen, 15 28004 - Madrid b15@arquibed.es

ARQUITECTO:
JOSE MARIA SAINZ MARTIN
IGNACIO DEL YERRO SAN ROMAN
ANA VALDES COLON DE CARVAJAL
CARLOS LOPEZ DE CARRIZOSA MIT JANS

LA PROPIEDAD:

SALTOS DEL JARAMA S.L.

PLANO:

PLAN PARCIAL DEL SECTOR SUS.PP.B
CRISTO DE RIVAS

USOS PORMENORIZADOS

B4


Nº 2.1.1.8

FECHA: Mayo-2004

ESCALA: 1:2000


REV: Marzo-2005

REF: ORD-UP

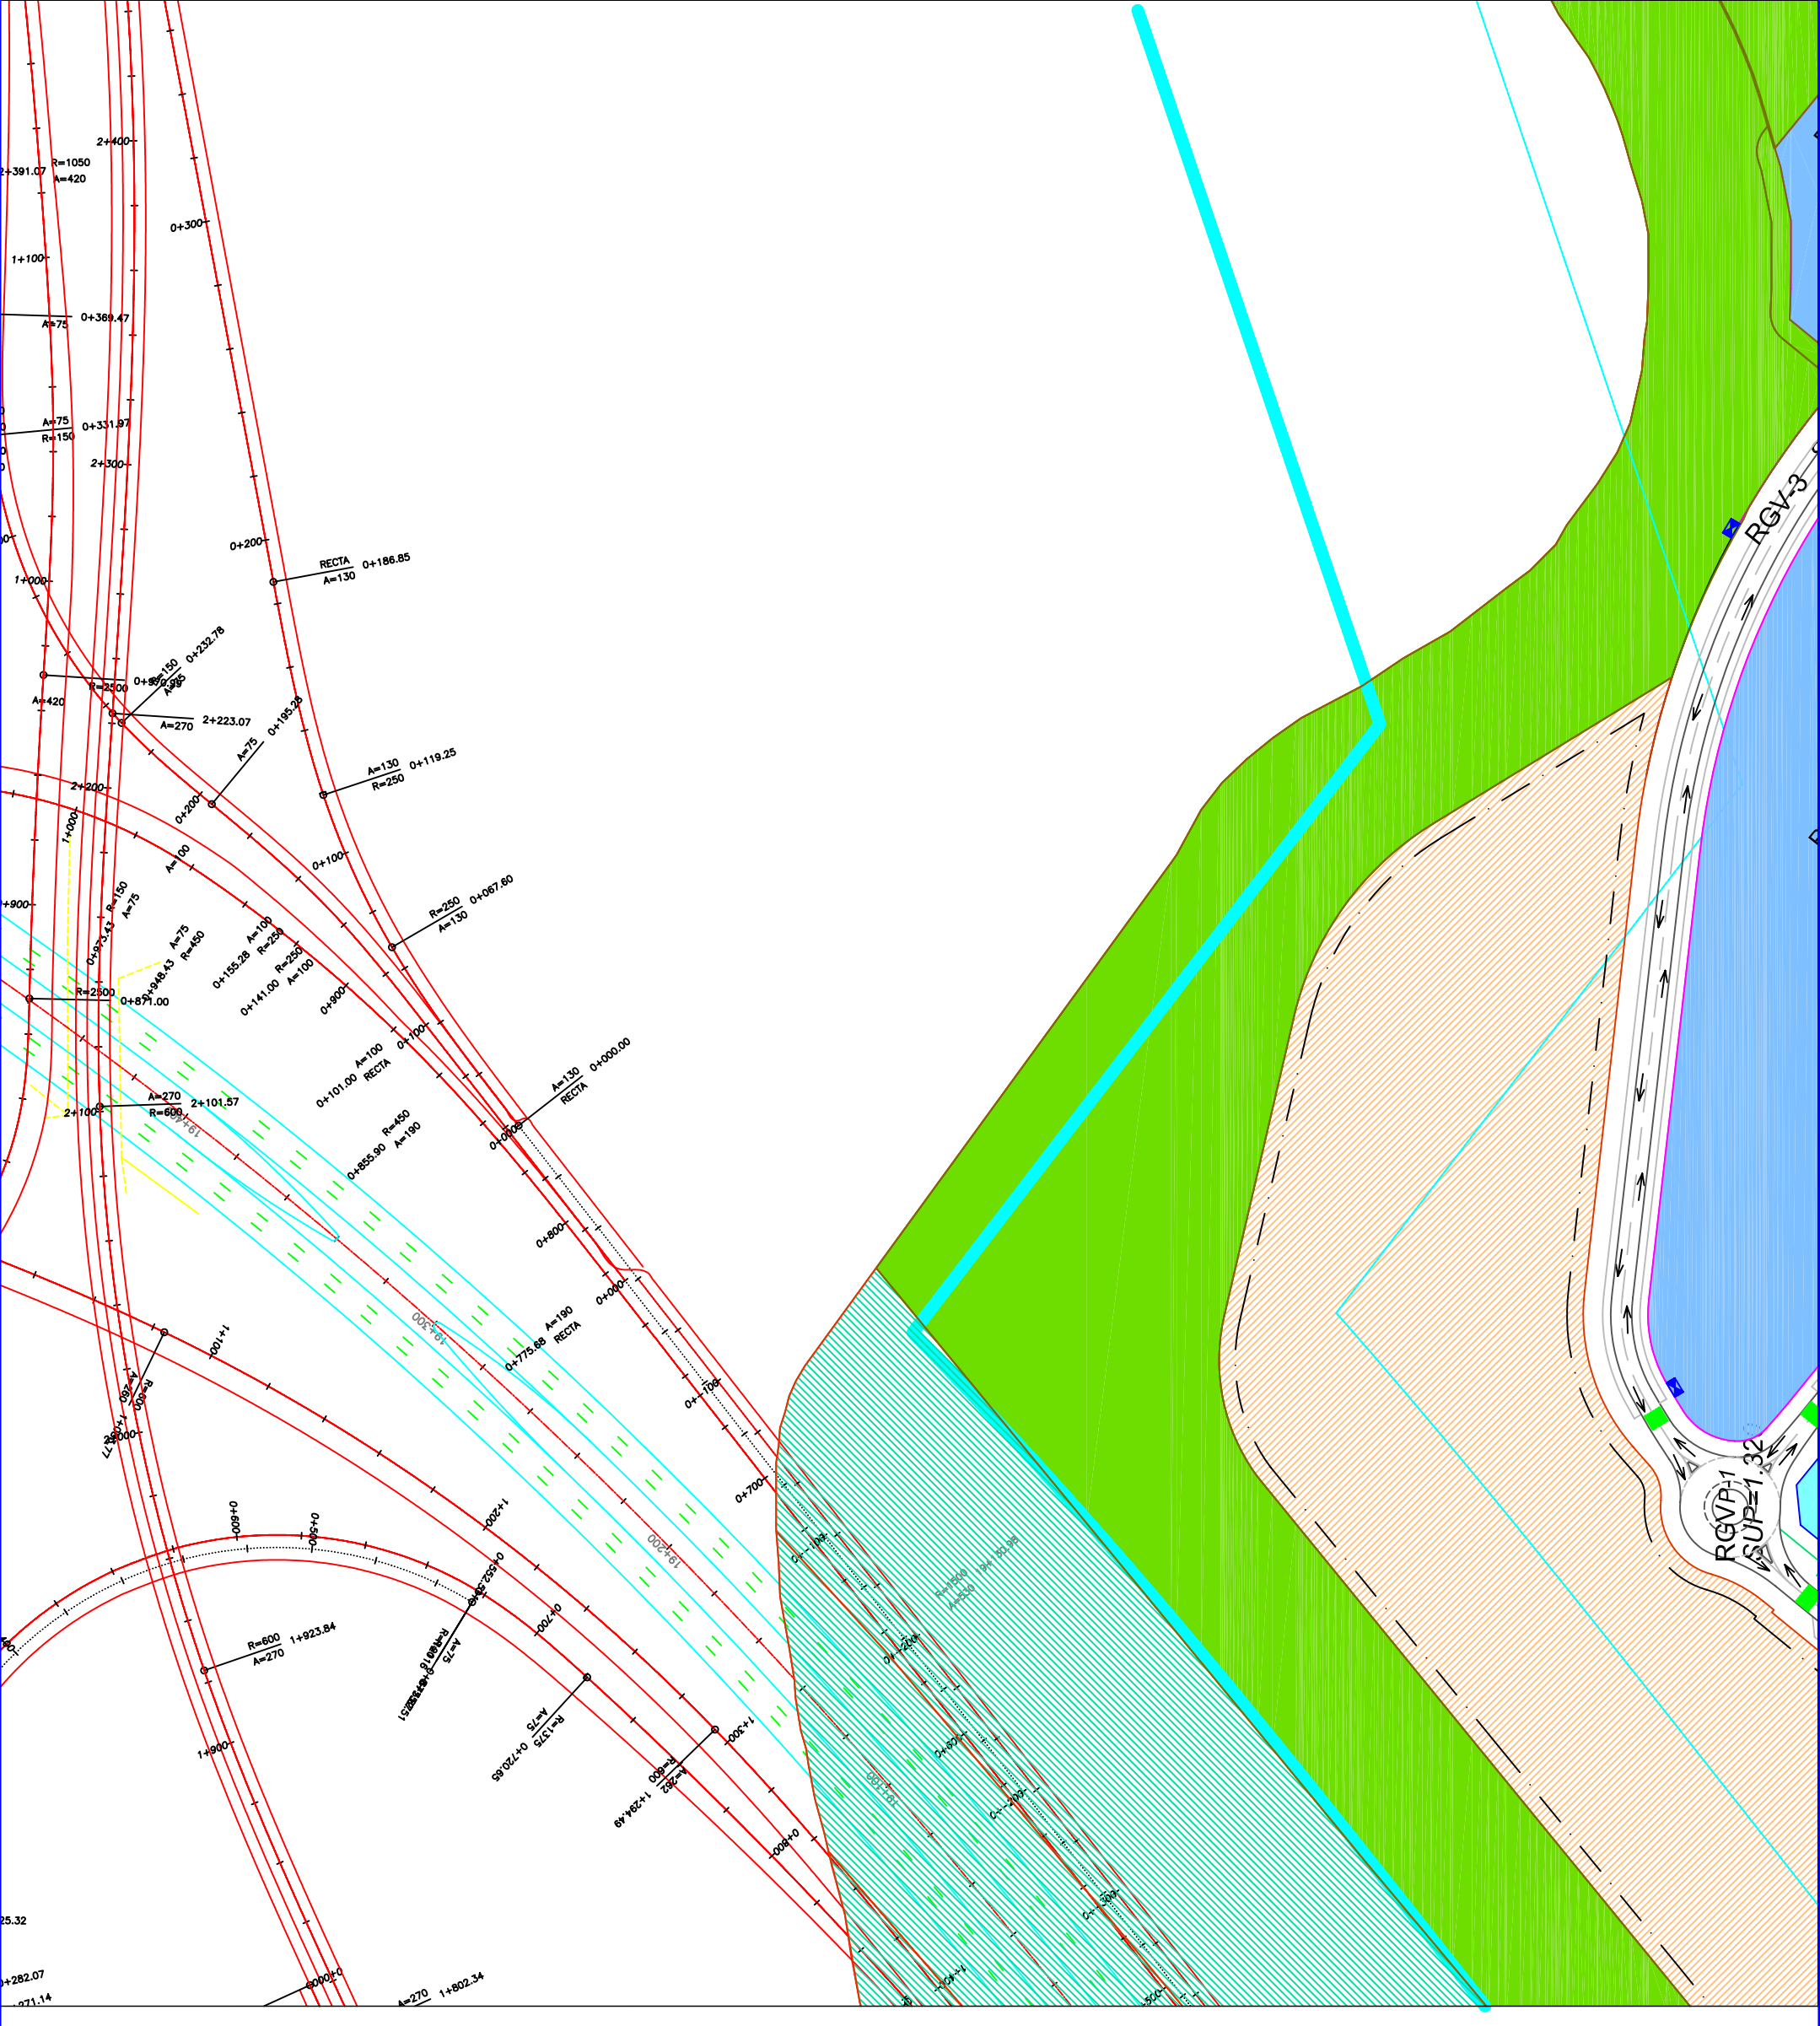

LEYENDA	
■	RG-ES: RED GENERAL EQUIPAMIENTO SOCIAL
■	EP: EQUIPAMIENTO PRIVADO
■	RS-INFRA: RED SUPRAMUNICIPAL INFRAESTRUCTURA
■	RS-ZV: RED SUPRAMUNICIPAL ZONAS VERDES
■	COM: COMERCIAL
■	RG-ZV: RED GENERAL EQUIPAMIENTO ZONAS VERDES
■	RL-ZV: RED LOCAL EQUIPAMIENTO ZONAS VERDES
■	RL-RSU: RED LOCAL DE INFRAESTRUCTURAS RESIDUOS URBANOS
■	RCB: RESIDENCIA COLECTIVA DENSIDAD BAJA
■	RCM: RESIDENCIA COLECTIVA DENSIDAD MEDIA
■	RUL: RESIDENCIA UNIFAMILIAR LIBRE
■	RCM>110: RESIDENCIA COLECTIVA DENSIDAD MEDIA >110
■	RCM<110: RESIDENCIA COLECTIVA DENSIDAD MEDIA <110
■	RED VIARIA GENERAL
■	RED LOCAL DE INFRAESTRUCTURAS VIARIAS
—	LIMITE DEL PARQUE REGIONAL DEL JARAMA
—	FRANJA DE 100 METROS DE PROTECCION DEL PARQUE

NOTA:
EN CADA PARCELA ESTA RESEÑADA LA SUPERFICIE
EDIFICABLE Y NUMERO DE VIVIENDAS.

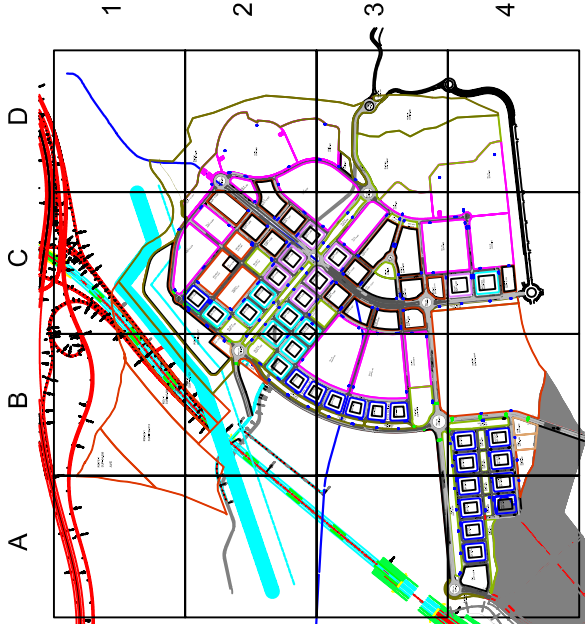

BELEN15
ARQUITECTURA

Belén, 15 28004 - Madrid
b15@arquibed.es

PLAN PARCIAL DEL SECTOR SUS.PP.B
CRISTO DE RIVAS

ARQUITECTO:
JOSE MARIA SANZ MARTIN
IGNACIO DEL YERRO SAN ROMAN
ANA VALDES COLON DE CARVAJAL
CARLOS LOPEZ DE CARRIZOSA MITJANS

LA PROPIEDAD:
SALTOS DEL JARAMA S.L.

FECHA: Mayo-2004
ESCALA: 1:2000
REV: Marzo-2005
REF: ORD-UP

C1

USOS PORMENORIZADOS

Nº 2.1.1.9



LEYENDA

RG-ES: RED GENERAL EQUIPAMIENTO SOCIAL

EP: EQUIPAMIENTO PRIVADO

RS-INFRA: RED SUPRAMUNICIPAL INFRAESTRUCTURA

RS-ZV: RED SUPRAMUNICIPAL ZONAS VERDES

COM: COMERCIAL

RG-ZV: RED GENERAL EQUIPAMIENTO ZONAS VERDES

RL-ZV: RED LOCAL EQUIPAMIENTO ZONAS VERDES

RL-RSU: RED LOCAL DE INFRAESTRUCTURAS RESIDUOS URBANOS

RCB: RESIDENCIA COLECTIVA DENSIDAD BAJA

RCM: RESIDENCIA COLECTIVA DENSIDAD MEDIA

RUL: RESIDENCIA UNIFAMILIAR LIBRE

RCM>110: RESIDENCIA COLECTIVA DENSIDAD MEDIA >110

RCM<110: RESIDENCIA COLECTIVA DENSIDAD MEDIA <110


RED VIARIA GENERAL

RED LOCAL DE INFRAESTRUCTURAS VIARIAS

LIMITE DEL PARQUE REGIONAL DEL JARAMA

FRANJA DE 100 METROS DE PROTECCION DEL PARQUE

NOTA:
EN CADA PARCELA ESTA RESEÑADA LA SUPERFICIE
EDIFICABLE Y NUMERO DE VIVIENDAS.

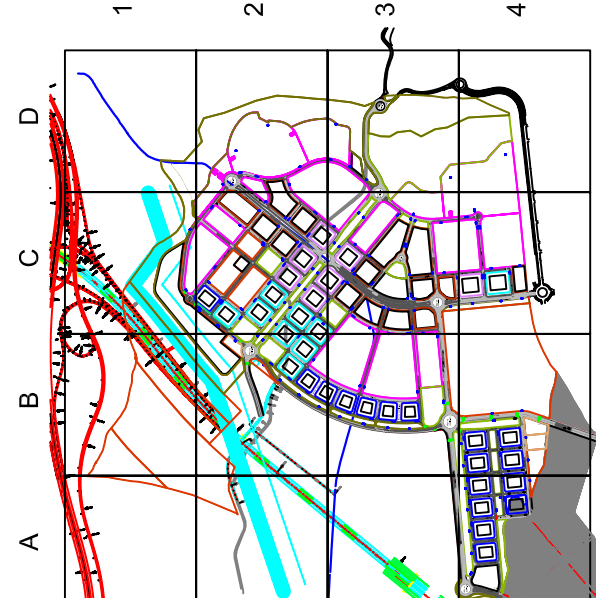

BELEN15

ARQUITECTURA

PLAN PARCIAL DEL SECTOR SUS.PP.B

CRISTO DE RIVAS

Belén 15 28004 - Madrid

b15@arquibed.es

ARQUITECTO:

JOSE MARIA SAINZ MARTIN

IGNACIO DEL YERRO SAN ROMAN

ANA VALDES COLON DE CARVAJAL

CARLOS LOPEZ DE CARRIZOSA MITJANS

LA PROPIEDAD:

FECHA: Mayo-2004

ESCALA: 1:2000

REV: Marzo-2005


REF: ORD-UP

PLANO:

C2

USOS PORMENORIZADOS

2.1.1.10

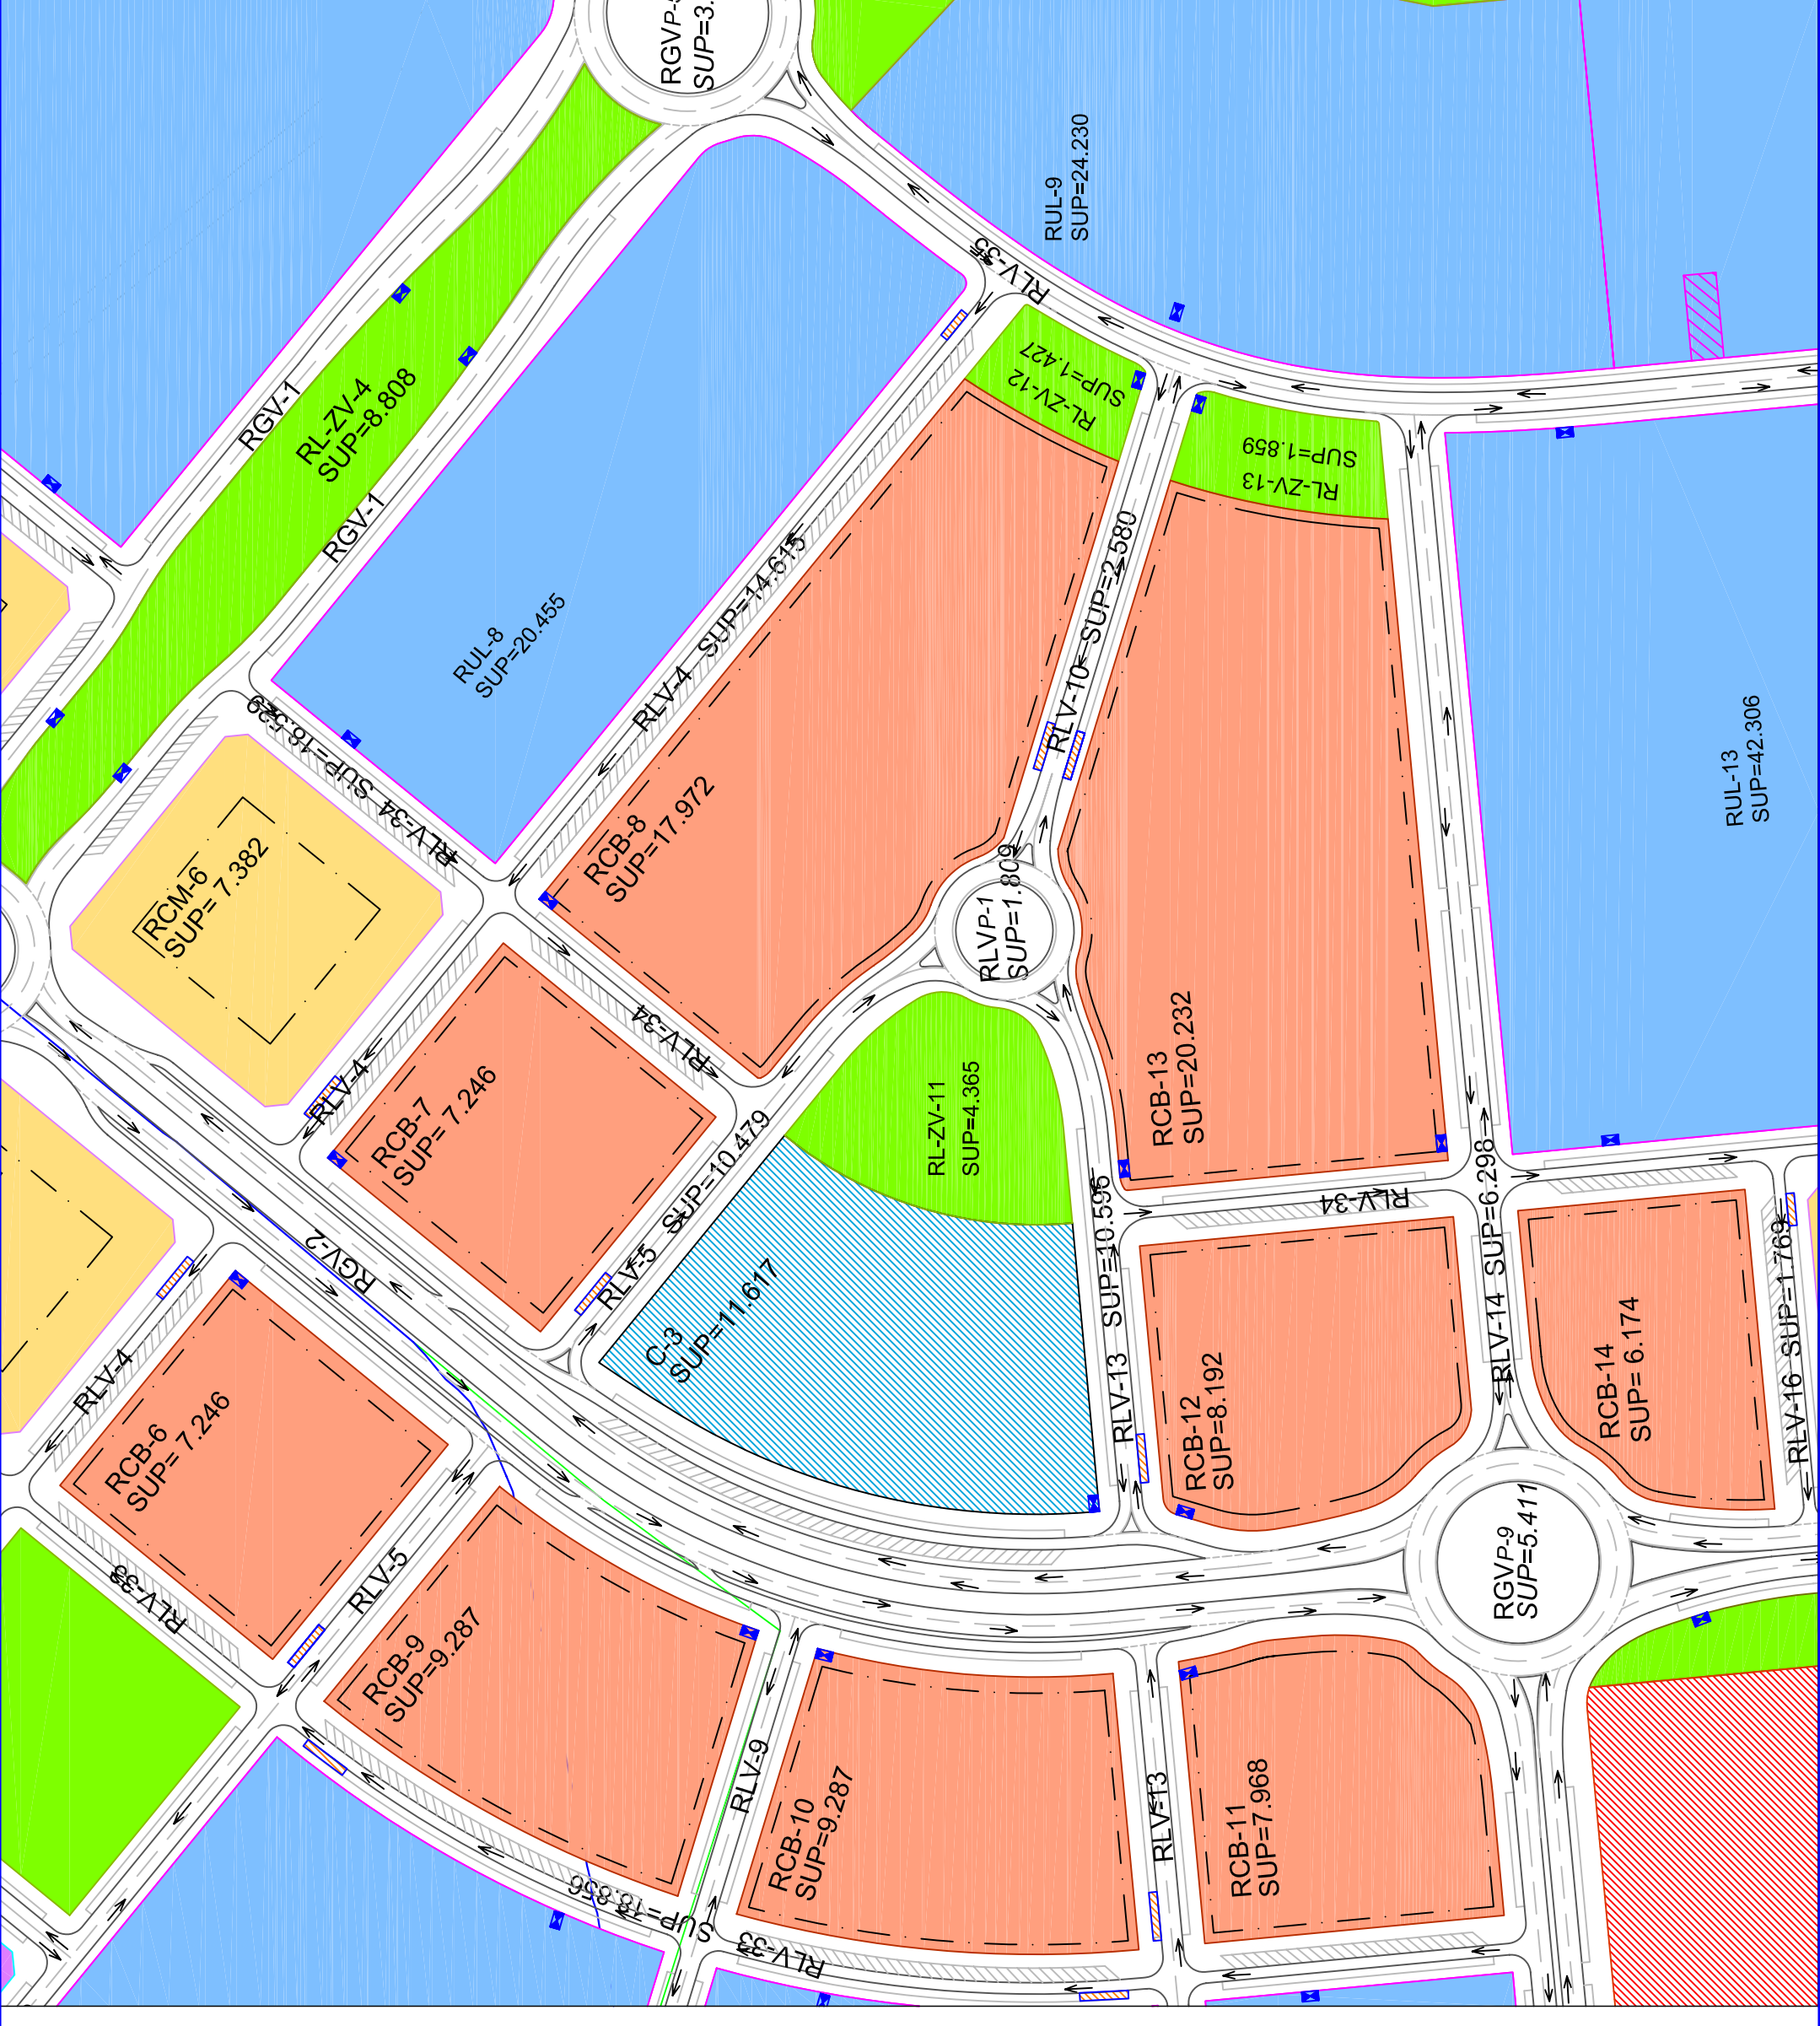

LEYENDA

RG-ES: RED GENERAL EQUIPAMIENTO SOCIAL

EP: EQUIPAMIENTO PRIVADO

RS-INFRA: RED SUPRAMUNICIPAL INFRAESTRUCTURA

RS-ZV: RED SUPRAMUNICIPAL ZONAS VERDES

COM: COMERCIAL

RG-ZV: RED GENERAL EQUIPAMIENTO ZONAS VERDES

RL-ZV: RED LOCAL EQUIPAMIENTO ZONAS VERDES

RL-RSU: RED LOCAL DE INFRAESTRUCTURAS RESIDUOS URBANOS

RCB: RESIDENCIA COLECTIVA DENSIDAD BAJA

RCM: RESIDENCIA COLECTIVA DENSIDAD MEDIA

RUL: RESIDENCIA UNIFAMILIAR LIBRE

RCM>110: RESIDENCIA COLECTIVA DENSIDAD MEDIA >110

RCM<110: RESIDENCIA COLECTIVA DENSIDAD MEDIA <110

RED VIARIA GENERAL

RED LOCAL DE INFRAESTRUCTURAS VIARIAS

LIMITE DEL PARQUE REGIONAL DEL JARAMA

FRANJA DE 100 METROS DE PROTECCION DEL PARQUE

RGV-1

RL-ZV-4

RUL-8

RLV-34

RCB-6

RCB-7

RCB-8

RLV-4

RLV-10

RLV-12

RLV-13

RLV-14

RLV-16

RCB-11

RCB-12

RCB-13

RCB-14

RLV-9

RLV-10

RLV-11

RLV-12

RLV-13

RLV-14

RLV-16

RLV-17

NOTA:
EN CADA PARCELA ESTA RESEÑADA LA SUPERFICIE
EDIFICABLE Y NUMERO DE VIVIENDAS.

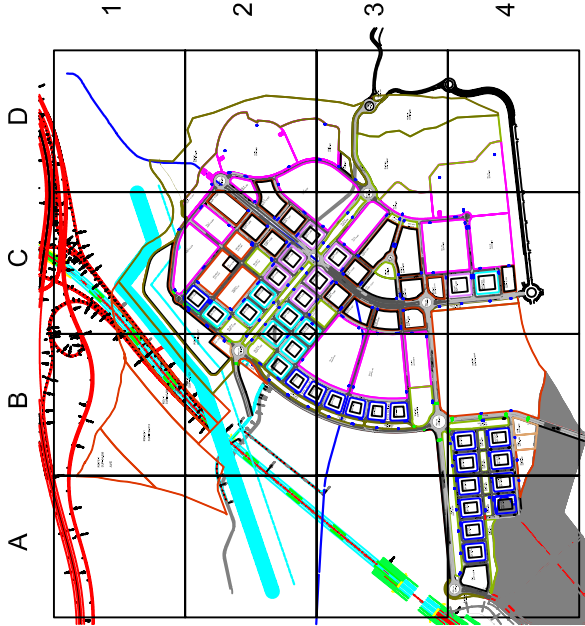

BELEN15
ARQUITECTURA


Belén 15 28004 - Madrid
b15@arquibed.es

PLAN PARCIAL DEL SECTOR SUS.PP.B
CRISTO DE RIVAS

ARQUITECTO:
JOSE MARIA SANZ MARTIN
IGNACIO DEL YERRO SAN ROMAN
ANA VALDES COLON DE CARVAJAL
CARLOS LOPEZ DE CARREZOSA MIT JANS
LA PROPIEDAD:
SALTOS DEL JARAMA S.L.
PLANO:
USOS PORMENORIZADOS


FECHA: Mayo-2004
ESCALA: 1:2000
REV: Marzo-2005
REF: ORD-UP
Nº 2.1.1.11

C3

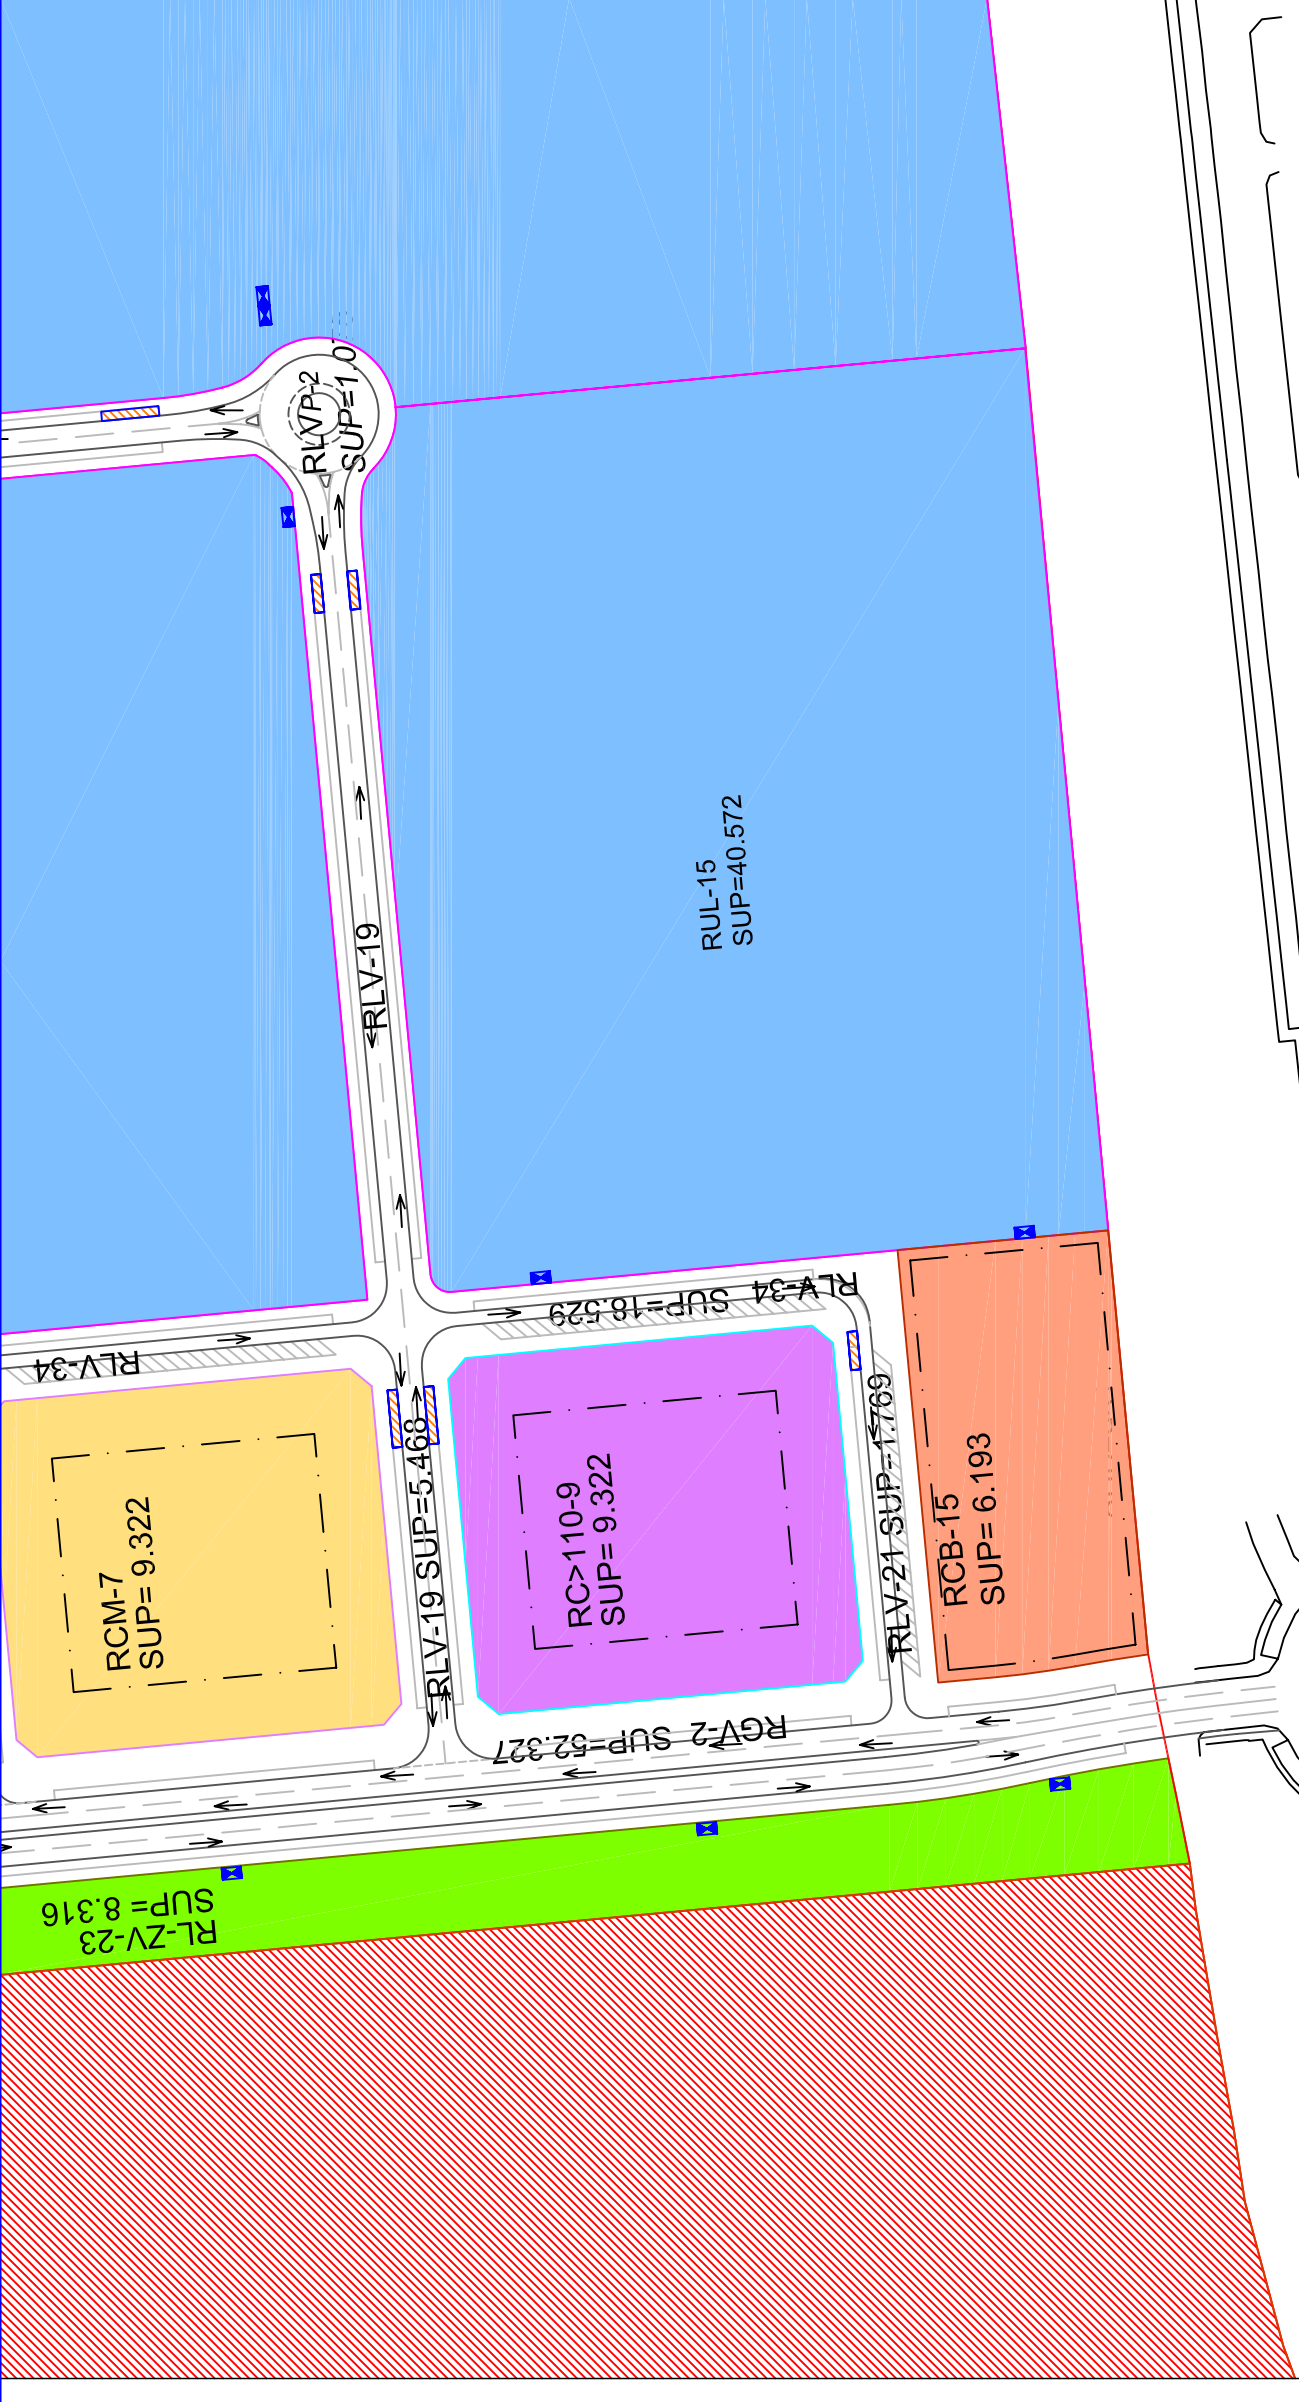

LEYENDA	
	RG-ES: RED GENERAL EQUIPAMIENTO SOCIAL
	EP: EQUIPAMIENTO PRIVADO
	RS-INFRA: RED SUPRAMUNICIPAL INFRAESTRUCTURA
	RS-ZV: RED SUPRAMUNICIPAL ZONAS VERDES
	COM: COMERCIAL
	RG-ZV: RED GENERAL EQUIPAMIENTO ZONAS VERDES
	RL-ZV: RED LOCAL EQUIPAMIENTO ZONAS VERDES
	RL-RSU: RED LOCAL DE INFRAESTRUCTURAS RESIDUOS URBANOS
	RCB: RESIDENCIA COLECTIVA DENSIDAD BAJA
	RCM: RESIDENCIA COLECTIVA DENSIDAD MEDIA
	RUL: RESIDENCIA UNIFAMILIAR LIBRE
	RCM>110: RESIDENCIA COLECTIVA DENSIDAD MEDIA >110
	RCM<110: RESIDENCIA COLECTIVA DENSIDAD MEDIA <110
	RED VIARIA GENERAL
	RED LOCAL DE INFRAESTRUCTURAS VIARIAS
	LIMITE DEL PARQUE REGIONAL DEL JARAMA
	FRANJA DE 100 METROS DE PROTECCION DEL PARQUE

NOTA:
EN CADA PARCELA ESTA RESEÑADA LA SUPERFICIE EDIFICABLE Y NUMERO DE VIVIENDAS.

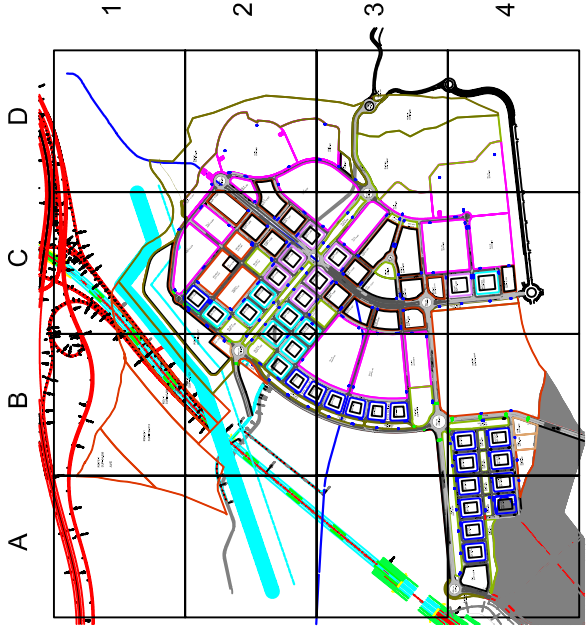

BELEN15
ARQUITECTURA

PLAN PARCIAL DEL SECTOR SUS.PP.B
CRISTO DE RIVAS

Belén, 15 28004 - Madrid b15@arquiled.es

ARQUITECTO:
JOSE MARIA SAINZ MARTIN
IGNACIO DEL YERRO SAN ROMAN
ANA VALDES COLON DE CARVAJAL
CARLOS LOPEZ DE CARRIZOSA MIT JANS

LA PROPIEDAD:

SALTOS DEL JARAMA S.L.

PLANO:

USOS PORMENORIZADOS

C4


Nº 2.1.1.12

FECHA: Mayo-2004

ESCALA: 1:2000


REV: Marzo-2005

REF: ORD-UP

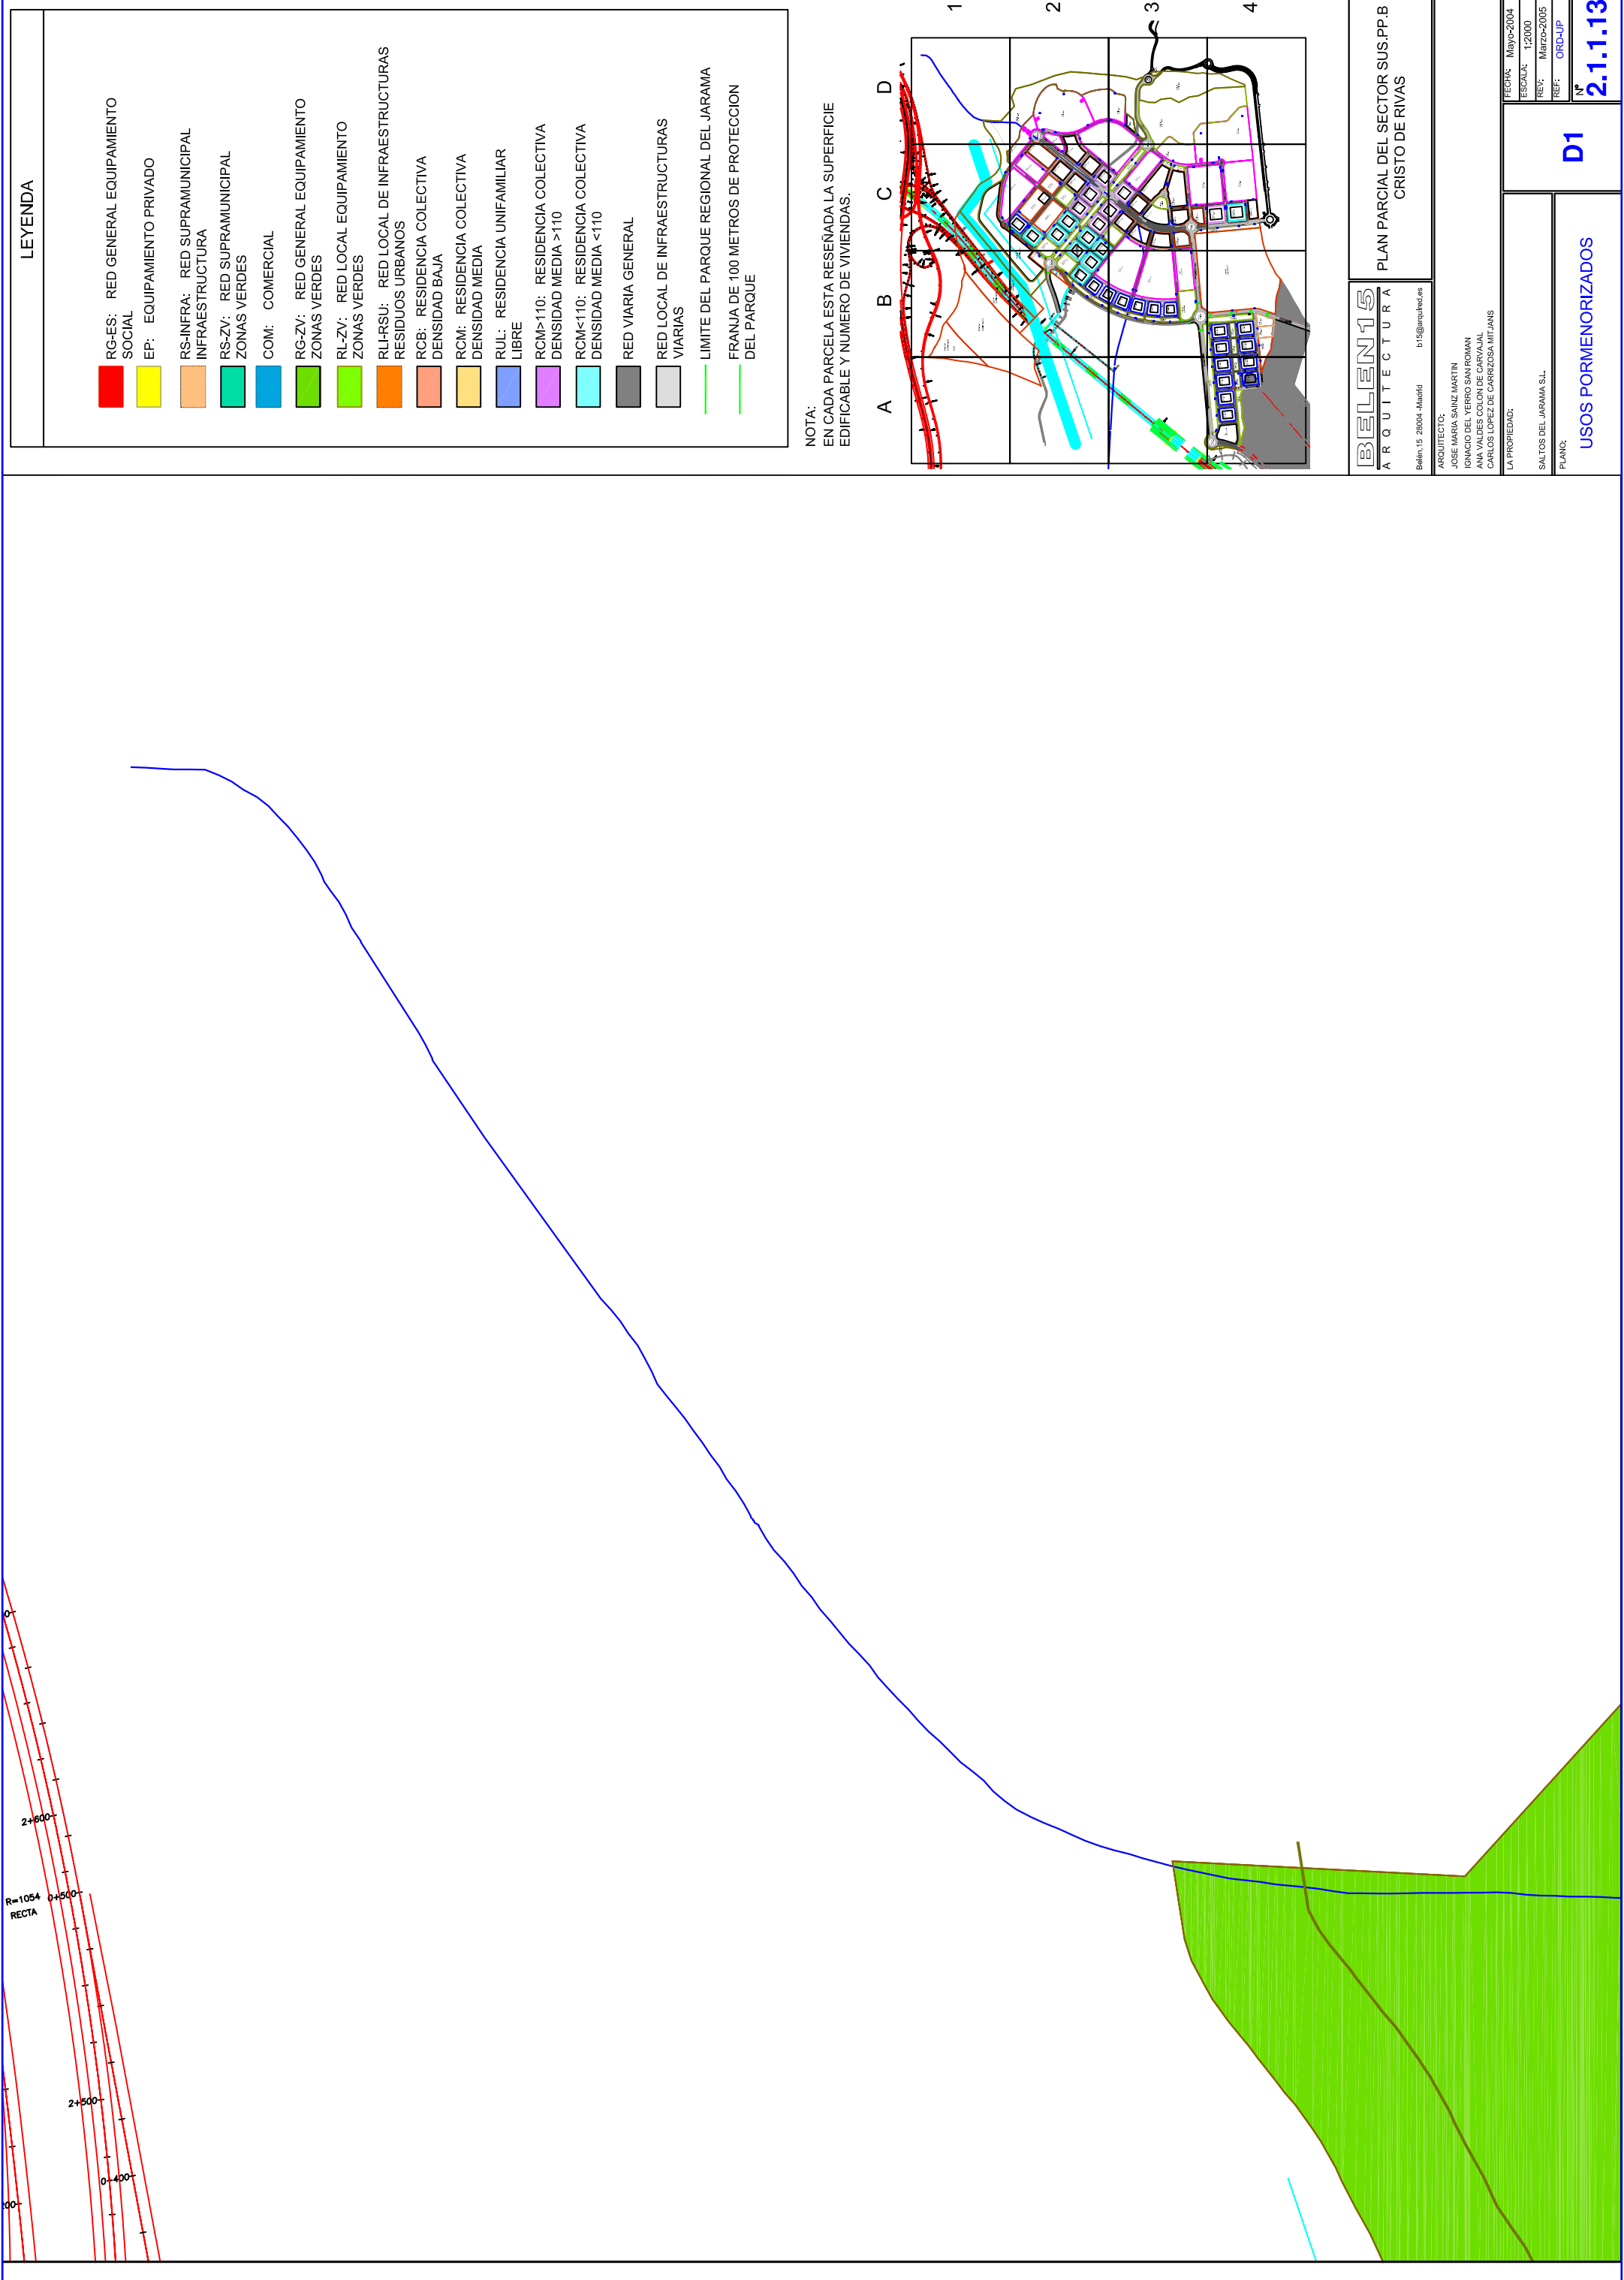

LEYENDA	
	RG-ES: RED GENERAL EQUIPAMIENTO SOCIAL
	EP: EQUIPAMIENTO PRIVADO
	RS-INFRA: RED SUPRAMUNICIPAL INFRAESTRUCTURA
	RS-ZV: RED SUPRAMUNICIPAL ZONAS VERDES
	COM: COMERCIAL
	RG-ZV: RED GENERAL EQUIPAMIENTO ZONAS VERDES
	RL-ZV: RED LOCAL EQUIPAMIENTO ZONAS VERDES
	RL-RSU: RED LOCAL DE INFRAESTRUCTURAS RESIDUOS URBANOS
	RCB: RESIDENCIA COLECTIVA DENSIDAD BAJA
	RCM: RESIDENCIA COLECTIVA DENSIDAD MEDIA
	RUL: RESIDENCIA UNIFAMILIAR LIBRE
	RCM>110: RESIDENCIA COLECTIVA DENSIDAD MEDIA >110
	RCM<110: RESIDENCIA COLECTIVA DENSIDAD MEDIA <110
	RED VIARIA GENERAL
	RED LOCAL DE INFRAESTRUCTURAS VIARIAS
	LIMITE DEL PARQUE REGIONAL DEL JARAMA
	FRANJA DE 100 METROS DE PROTECCION DEL PARQUE

NOTA:
EN CADA PARCELA ESTA RESEÑADA LA SUPERFICIE EDIFICABLE Y NUMERO DE VIVIENDAS.

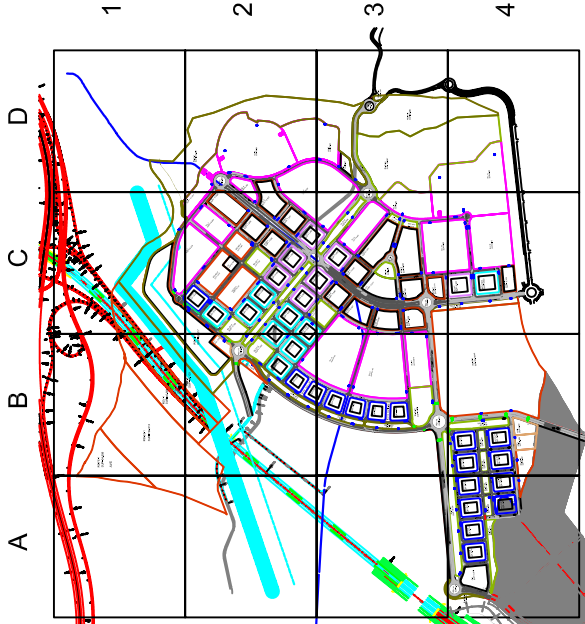

BELEN15
ARQUITECTURA

Belén, 15 28004 - Madrid b15@arquiled.es

PLAN PARCIAL DEL SECTOR SUS.PP.B
CRISTO DE RIVAS

ARQUITECTO:
JOSE MARIA SAINZ MARTIN
IGNACIO DEL YERRO SAN ROMAN
ANA VALDES COLON DE CARVAJAL
CARLOS LOPEZ DE CARRIZOSA MIT JANS



LA PROPIEDAD:
SALTOS DEL JARAMA S.L.

FECHA: Mayo-2004
ESCALA: 1:2000
REV: Marzo-2005
REF: ORD-UP

D1

USOS PORMENORIZADOS

2.1.1.13

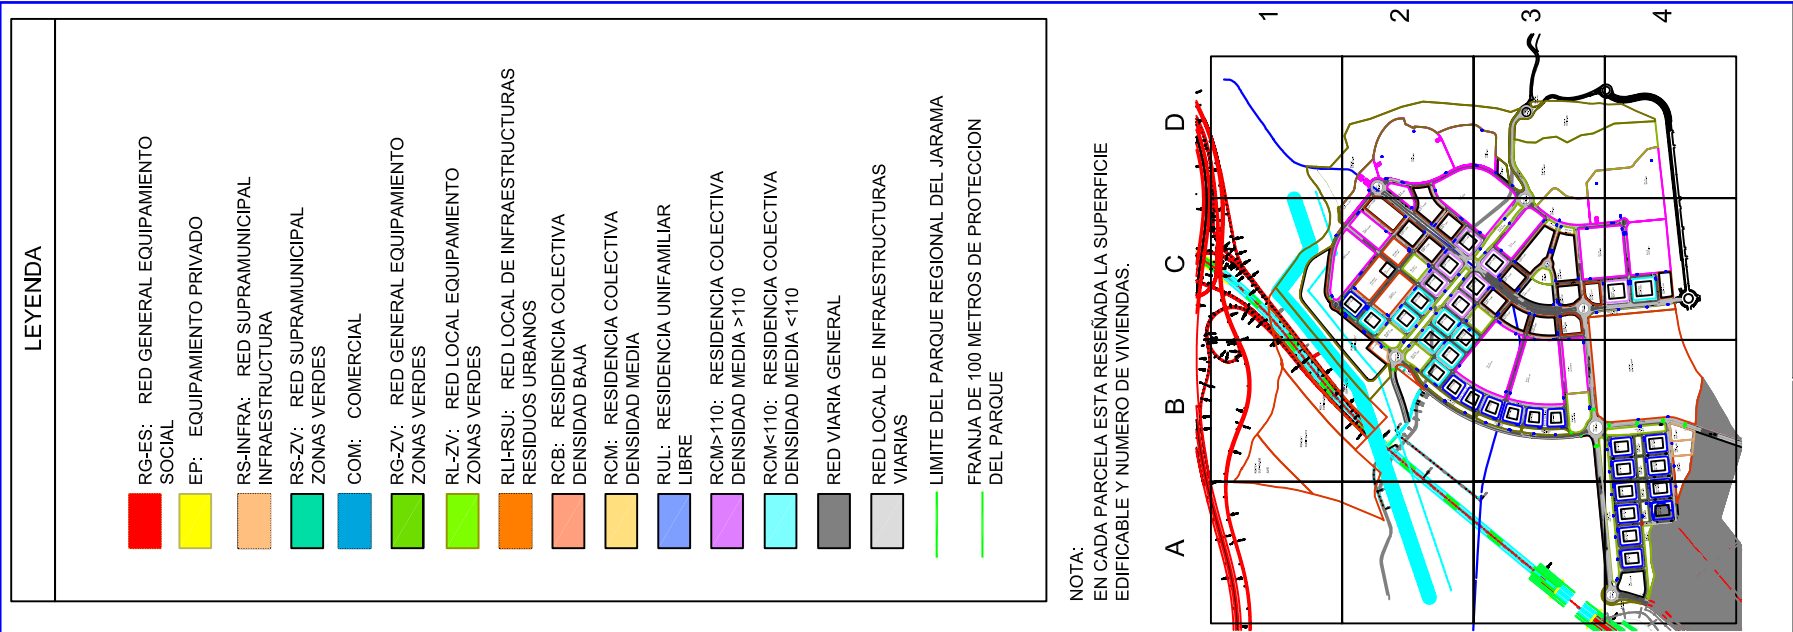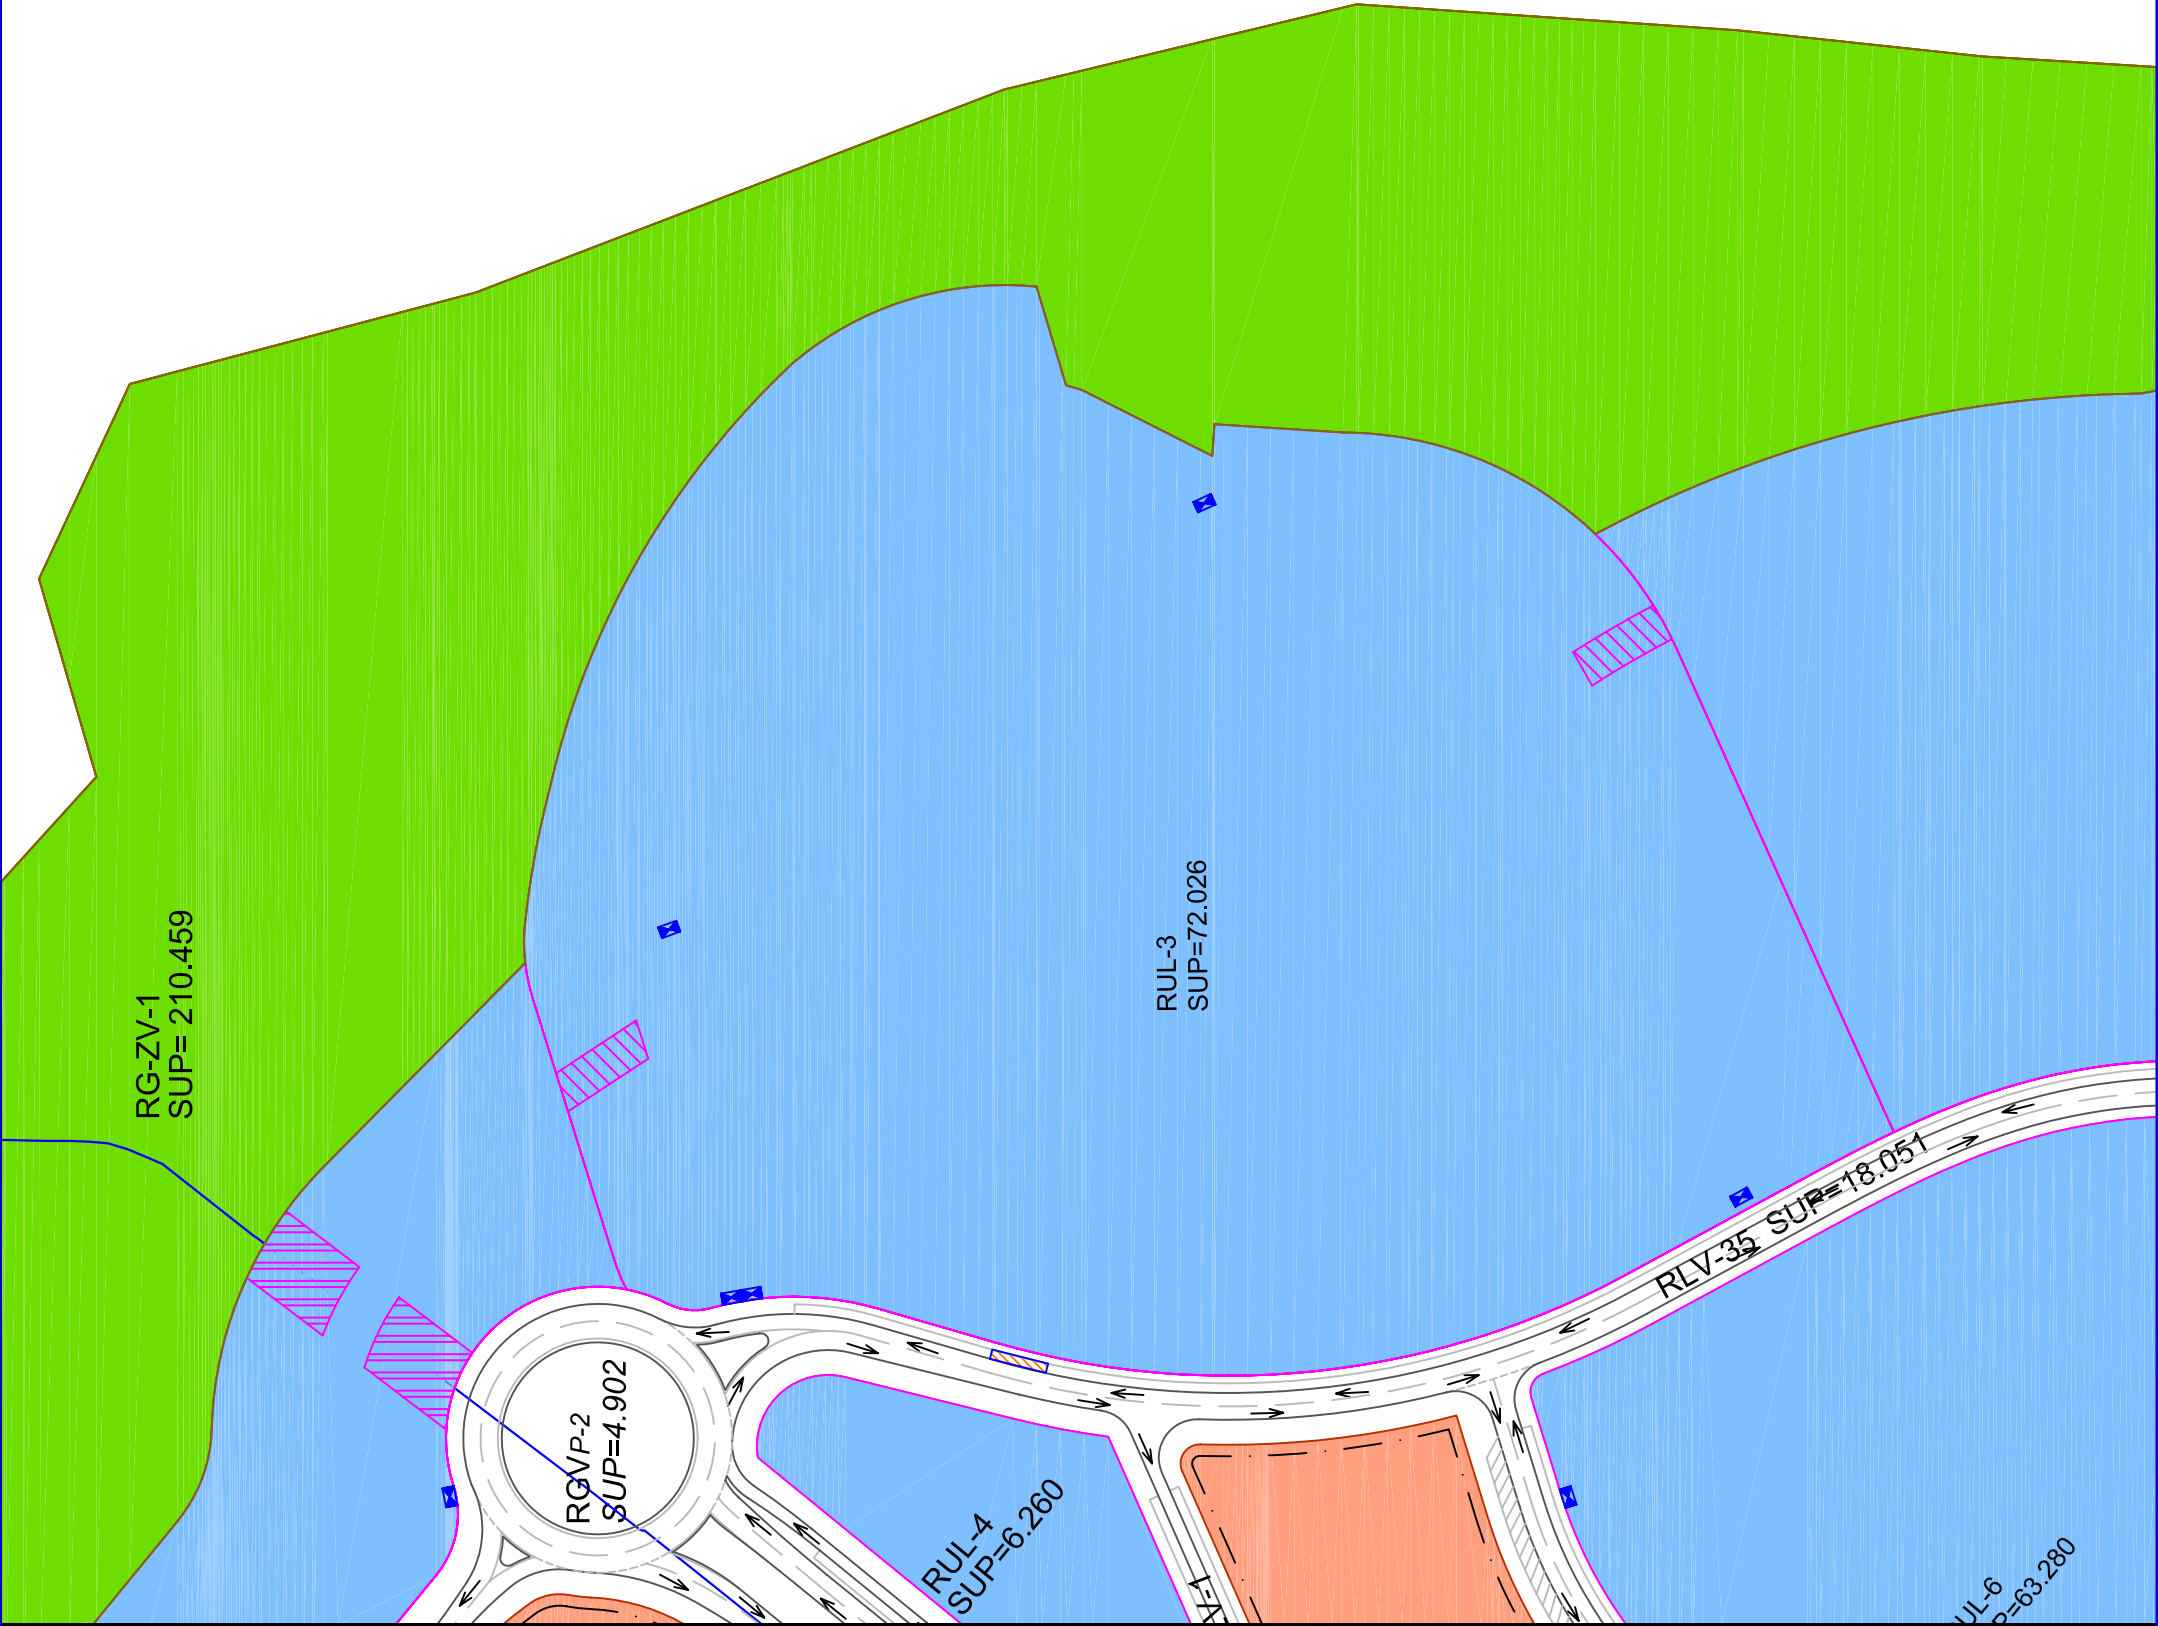

BELEN15
ARQUITECTURA

Belén, 15 28004 - Madrid b15@arquiled.es

PLAN PARCIAL DEL SECTOR SUS.PP.B
CRISTO DE RIVAS


ARQUITECTO:
JOSE MARIA SAINZ MARTIN
IGNACIO DEL YERRO SAN ROMAN
ANA VALDES COLON DE CARVAJAL
CARLOS LOPEZ DE CARRIZOSA MIT JANS
LA PROPIEDAD:

FECHA: Mayo-2004
ESCALA: 1:2000
REV: Marzo-2005
REF: ORD-UP

USOS PORMENORIZADOS


D2

Nº 2.1.1.14

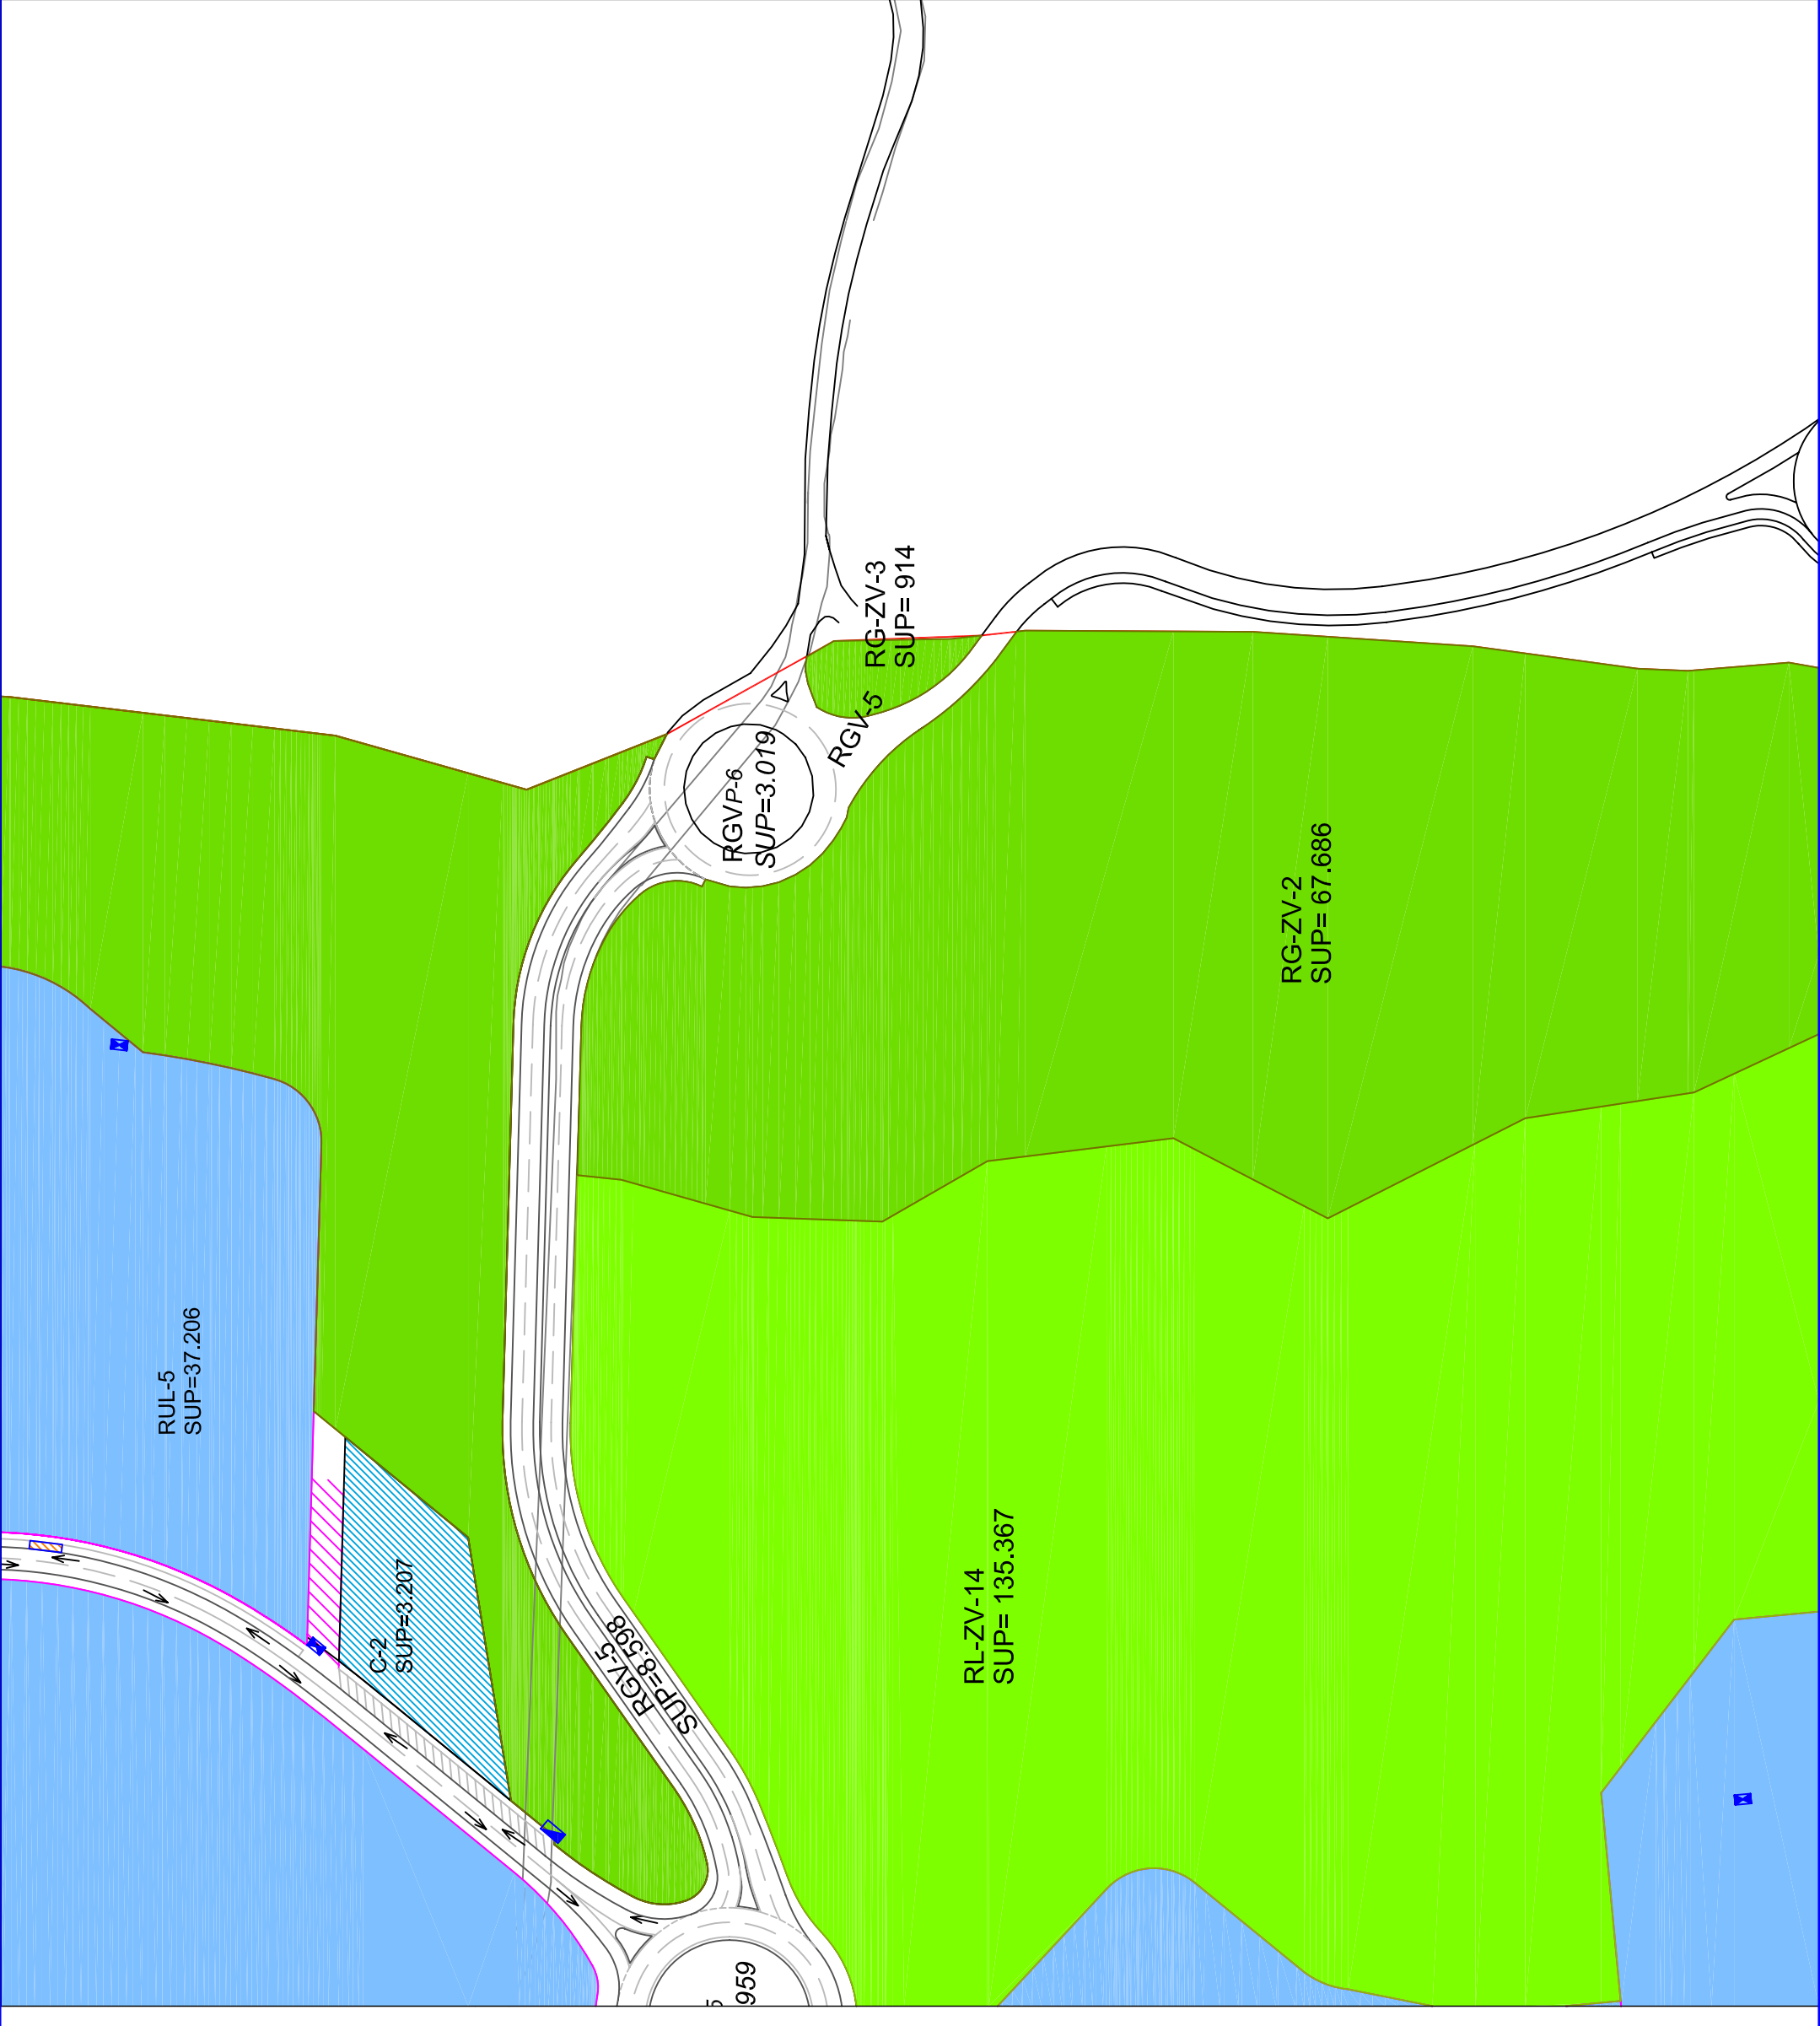

LEYENDA	
	RG-ES: RED GENERAL EQUIPAMIENTO SOCIAL
	EP: EQUIPAMIENTO PRIVADO
	RS-INFRA: RED SUPRAMUNICIPAL INFRAESTRUCTURA
	RS-ZV: RED SUPRAMUNICIPAL ZONAS VERDES
	COM: COMERCIAL
	RG-ZV: RED GENERAL EQUIPAMIENTO ZONAS VERDES
	RL-ZV: RED LOCAL EQUIPAMIENTO ZONAS VERDES
	RL-RSU: RED LOCAL DE INFRAESTRUCTURAS RESIDUOS URBANOS
	RCB: RESIDENCIA COLECTIVA DENSIDAD BAJA
	RCM: RESIDENCIA COLECTIVA DENSIDAD MEDIA
	RUL: RESIDENCIA UNIFAMILIAR LIBRE
	RCM>110: RESIDENCIA COLECTIVA DENSIDAD MEDIA >110
	RCM<110: RESIDENCIA COLECTIVA DENSIDAD MEDIA <110
	RED VIARIA GENERAL
	RED LOCAL DE INFRAESTRUCTURAS VIARIAS
	LIMITE DEL PARQUE REGIONAL DEL JARAMA
	FRANJA DE 100 METROS DE PROTECCION DEL PARQUE

NOTA:
EN CADA PARCELA ESTA RESEÑADA LA SUPERFICIE EDIFICABLE Y NUMERO DE VIVIENDAS.

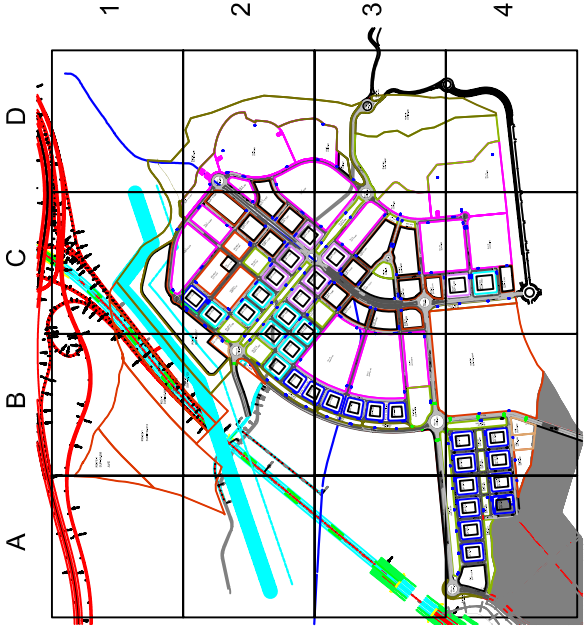

BELEN15
ARQUITECTURA

Belén, 15 28004 - Madrid b15@arquiled.es

PLAN PARCIAL DEL SECTOR SUS.PP.B
CRISTO DE RIVAS


ARQUITECTO:
JOSE MARIA SAINZ MARTIN
IGNACIO DEL YERRO SAN ROMAN
ANA VALDES COLON DE CARVAJAL
CARLOS LOPEZ DE CARRIZOSA MIT JANS
LA PROPIEDAD:

FECHA: Mayo-2004
ESCALA: 1:2000
REV: Marzo-2005
REF: ORD-UP
PLANOS:
SALTOS DEL JARAMA S.L.

USOS PORMENORIZADOS


D3

Nº 2.1.1.15

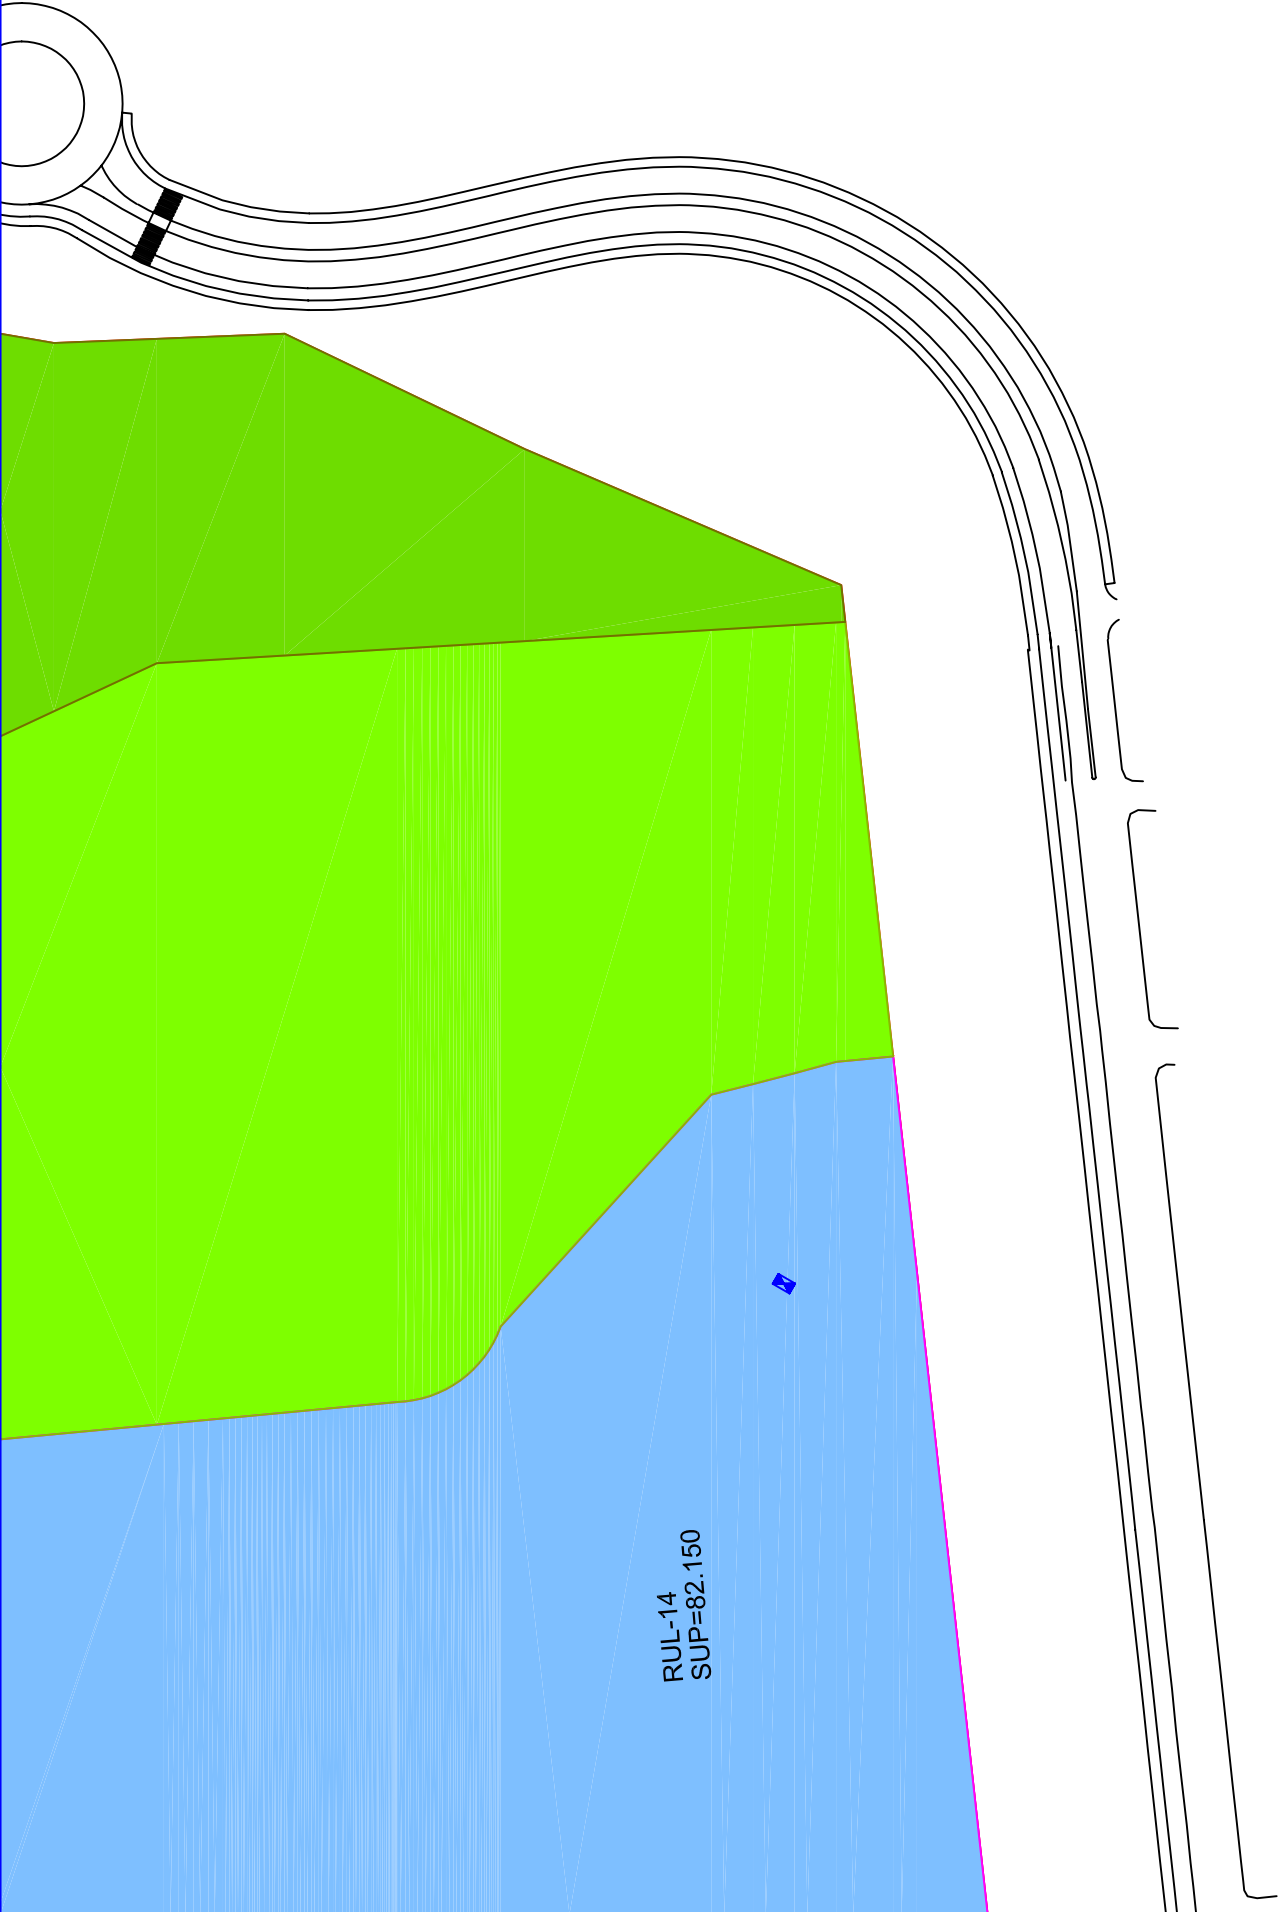

LEYENDA	
	RG-ES: RED GENERAL EQUIPAMIENTO SOCIAL
	EP: EQUIPAMIENTO PRIVADO
	RS-INFRA: RED SUPRAMUNICIPAL INFRAESTRUCTURA
	RS-ZV: RED SUPRAMUNICIPAL ZONAS VERDES
	COM: COMERCIAL
	RG-ZV: RED GENERAL EQUIPAMIENTO ZONAS VERDES
	RL-ZV: RED LOCAL EQUIPAMIENTO ZONAS VERDES
	RL-RSU: RED LOCAL DE INFRAESTRUCTURAS RESIDUOS URBANOS
	RCB: RESIDENCIA COLECTIVA DENSIDAD BAJA
	RCM: RESIDENCIA COLECTIVA DENSIDAD MEDIA
	RUL: RESIDENCIA UNIFAMILIAR LIBRE
	RCM>110: RESIDENCIA COLECTIVA DENSIDAD MEDIA >110
	RCM<110: RESIDENCIA COLECTIVA DENSIDAD MEDIA <110
	RED VIARIA GENERAL
	RED LOCAL DE INFRAESTRUCTURAS VIARIAS
	LIMITE DEL PARQUE REGIONAL DEL JARAMA
	FRANJA DE 100 METROS DE PROTECCION DEL PARQUE

NOTA:
EN CADA PARCELA ESTA RESEÑADA LA SUPERFICIE EDIFICABLE Y NUMERO DE VIVIENDAS.

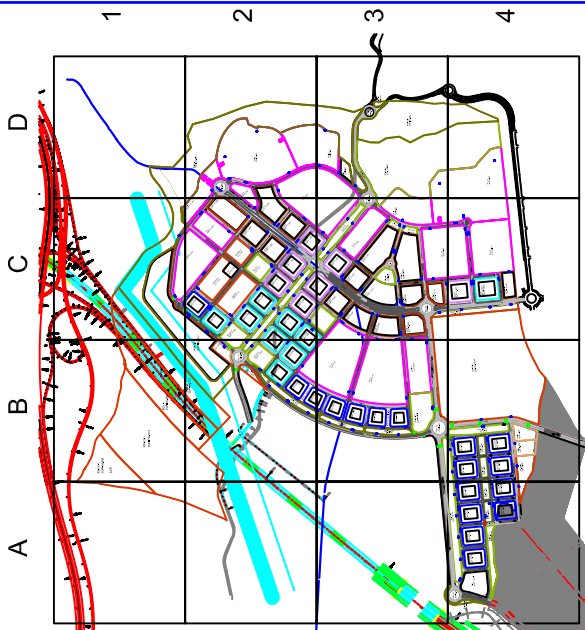

BELEN15 ARQUITECTURA	PLAN PARCIAL DEL SECTOR SUS.PP.B CRISTO DE RIVAS	
	Belén, 15 28004 - Madrid	b15@arquiled.es
ARQUITECTO: JOSE MARIA SAINZ MARTIN IGNACIO DEL YERRO SAN ROMAN ANA VALDES COLON DE CARVAJAL CARLOS LOPEZ DE CARRIZOSA MIT JANS		
LA PROPIEDAD:		
SALTOS DEL JARAMA S.L.		
PLANOS:		
USOS PORMENORIZADOS		D4
FECHA: Mayo-2004		ESCALA: 1:2000
REV: Marzo-2005		REF: ORD-UP
Nº		2.1.1.16